



Gildandi deiliskipulag Mkv. 1:2000. Samþykkt í sveitarstjórn 17. júlí 2012

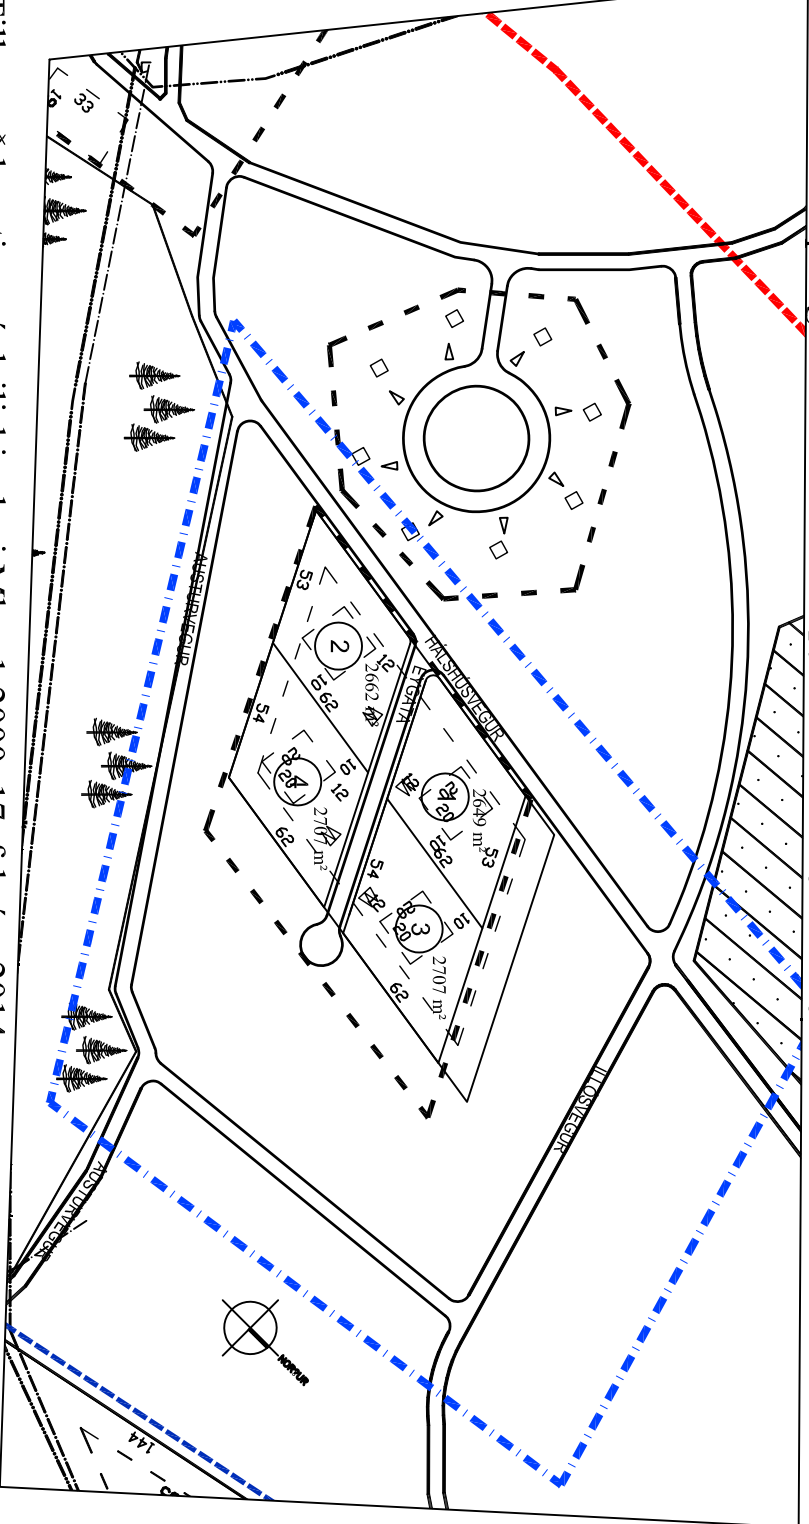

Tillaga að breytingu á deiliskipulagi Mkv. 1:2000. 17. febrúar 2014

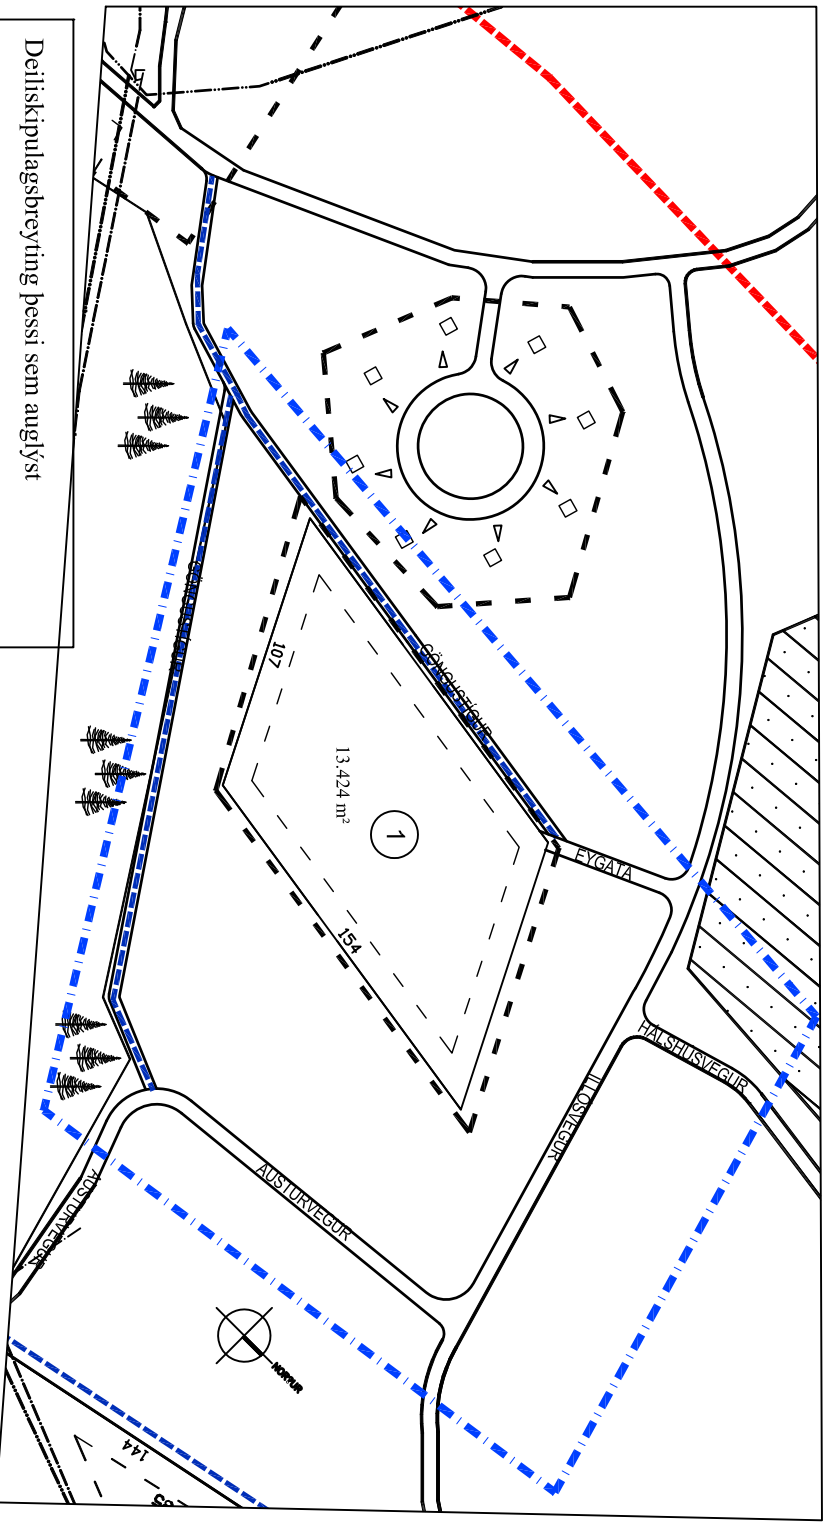


Deiliskipulagsbreyting þessi sem auglýst hefur verið skv. 1. m. gr. 43. gr. skipulagslaga nr. 123/2010, var samþykkt í sveitarstjórn þann. 2014.

Lýsing á breytingu

Breytingin felst í að rei C á gildandi deiliskipulagi þar sem gert er ráð fyrir 4 einbýlishúsum (heilskráshúsum) er breytt á þann veg að þar verður byggt upp ferðahúsum. Leyfilegt verður að byggja allt að 1,600 m² innan reisisins. Hluti Hálsþingsvegur og Austurvegur verður breytt í göngustíg sem ekki er ætlaður til aksturs vélknúinna ökutækja. Aðkomna að sveðinu verður af Austureyjavegi (3698) og þakan um Illósvæg. Tengingu Hálsþingsvegur við Illósvæg er einning breytt þannig að þeir verði hornréttir hvor á annan.



Gildandi aðalskipulag, staðfest í sveitarstjórn 7. september 2007

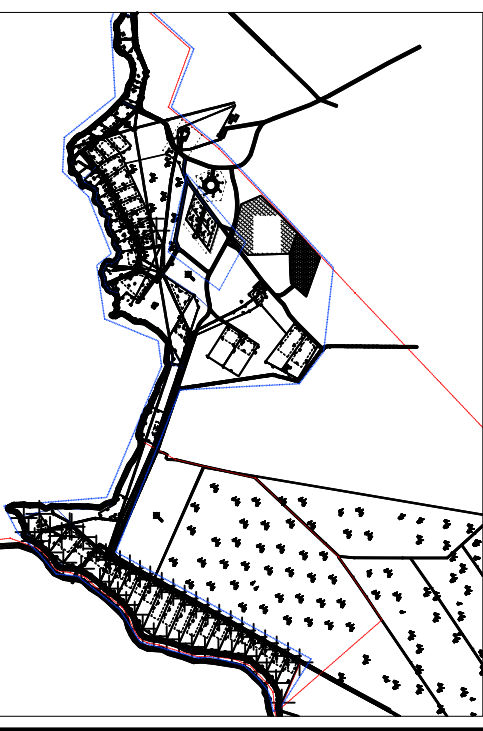

Yfirlitsuppdráttur Mkv. 1:20.000, staðfest deiliskipulag 7. maí 2002.

- — — — — MÖRK Á DEILISKIPULAGSSVÆÐI
- 10 NÚMÉR LÓÐAR
- — — — — GÖNGULEIDIR UTAN GATNA
- — — — — LÓÐARMÖRK
- — — — — LÖSLEIÐARI
- — — — — KALDAVATNSLÖGN
- — — — — HITAVEIÐA
- — — — — RAÞVEIÐA
- — — — — BYGGINGARREITTUR

AUSTUREYRI OG MIÐLAUGARDAL		BLAÐNR:	VERK NR:
SKIPULAG FRÍSTUNDABYGGÐAR		S	5
DEILISKIPULAGSUPPDRAÐTÚR		KVARKB:	00-001
DAGS:	HÁNNAD:	TEIKNAD:	
17. febrúar 2014	SB	SB	
SVANUR BJARNASON		Sími/Fax : 483 5108	Kt. 040365-5679
VERKFRÆÐINGUR F.V.F.Í.		6SM: 896 3910	Netfang: svanurb@gmail.com