





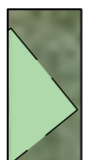

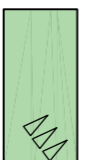
TILLAGA AÐ DEILISKIPULAGI MKV. 1:1000



TILLAGA AÐ DEILISKIPULAGI MKV. 1:5000

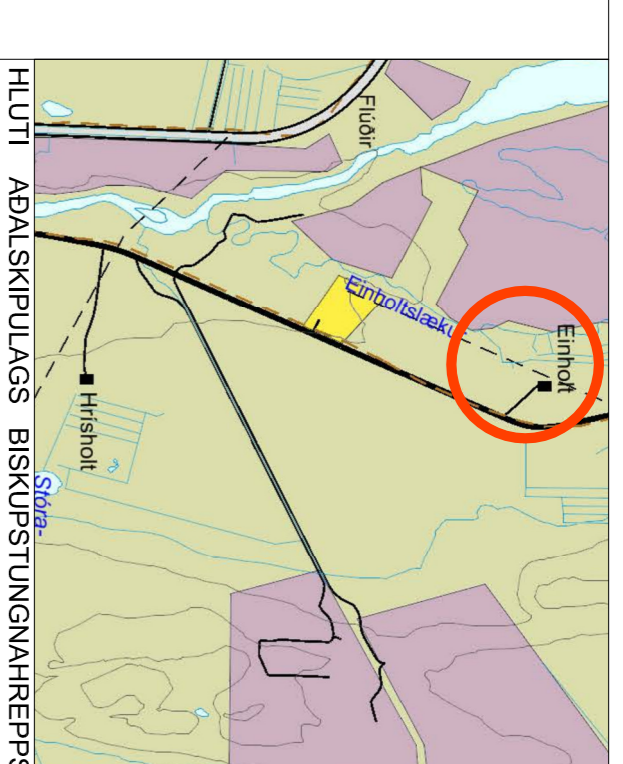


**SKYRINGAR:**

-  DEILISKIPULAGSMÖRK
-  BYGGINGARETTUR
-  N'YR AÐKOMUVEGUR
-  BILASTÆÐI (3 pr. einingu)

**SAMÞYKKTIR:**

Deiliskipulag þetta sem hefur fengið meðferð skv. 1. mgr. 41. grán skjalálagsskiðmála. Vár samþykkt í skipulagsnefnd þann : \_\_\_\_\_ og í sveitastjórn Bláskógabyggðar þann : \_\_\_\_\_  
f.h. Bláskógabyggðar  
Deiliskipulagið lok gildi með þriðringu auglýsingar nr. \_\_\_\_\_ í B-deild Stjórnarráðs

C:			
B:			
A:			
BRETTINGAR:			DAGS:

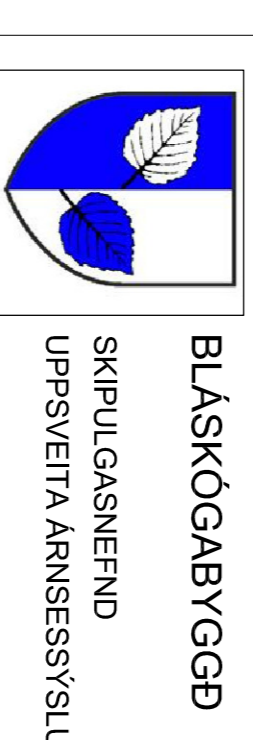


<b>EINHOLT' BLÁSKÓGABYGGÐ</b>	VERK:	EMN 1002
VEF. 7307-730	KV/ARÐI:	1.3000/1:1000
<b>DEILISKIPULAG</b>	DAGS:	19.02.16
<b>SKIPULAGSTILLAGA</b>	TEIKN:	BOS/JAB
<b>SKYRINGARMYNDIR</b>	SGÍÐ:	Gunnur-Áng

**ÚTI INNI**

**ARKITEKTAR**  
PINGHOLTSTRÆTTI 27 101 REYKJAVÍK  
SÍMANN 6272801 & 6272800 FAX 6272861  
NETFANG [u@eils](mailto:u@eils)  
VEFANG <http://www.eils>  
BALDUR Ó. SWARSSON ARKITEKTAR F.EI  
12092515149  
JÓN ÞÓR ÞORVALDSSON ARKITEKTAR F.EI  
0212067-7779

SKYRINGARMYND 1:500

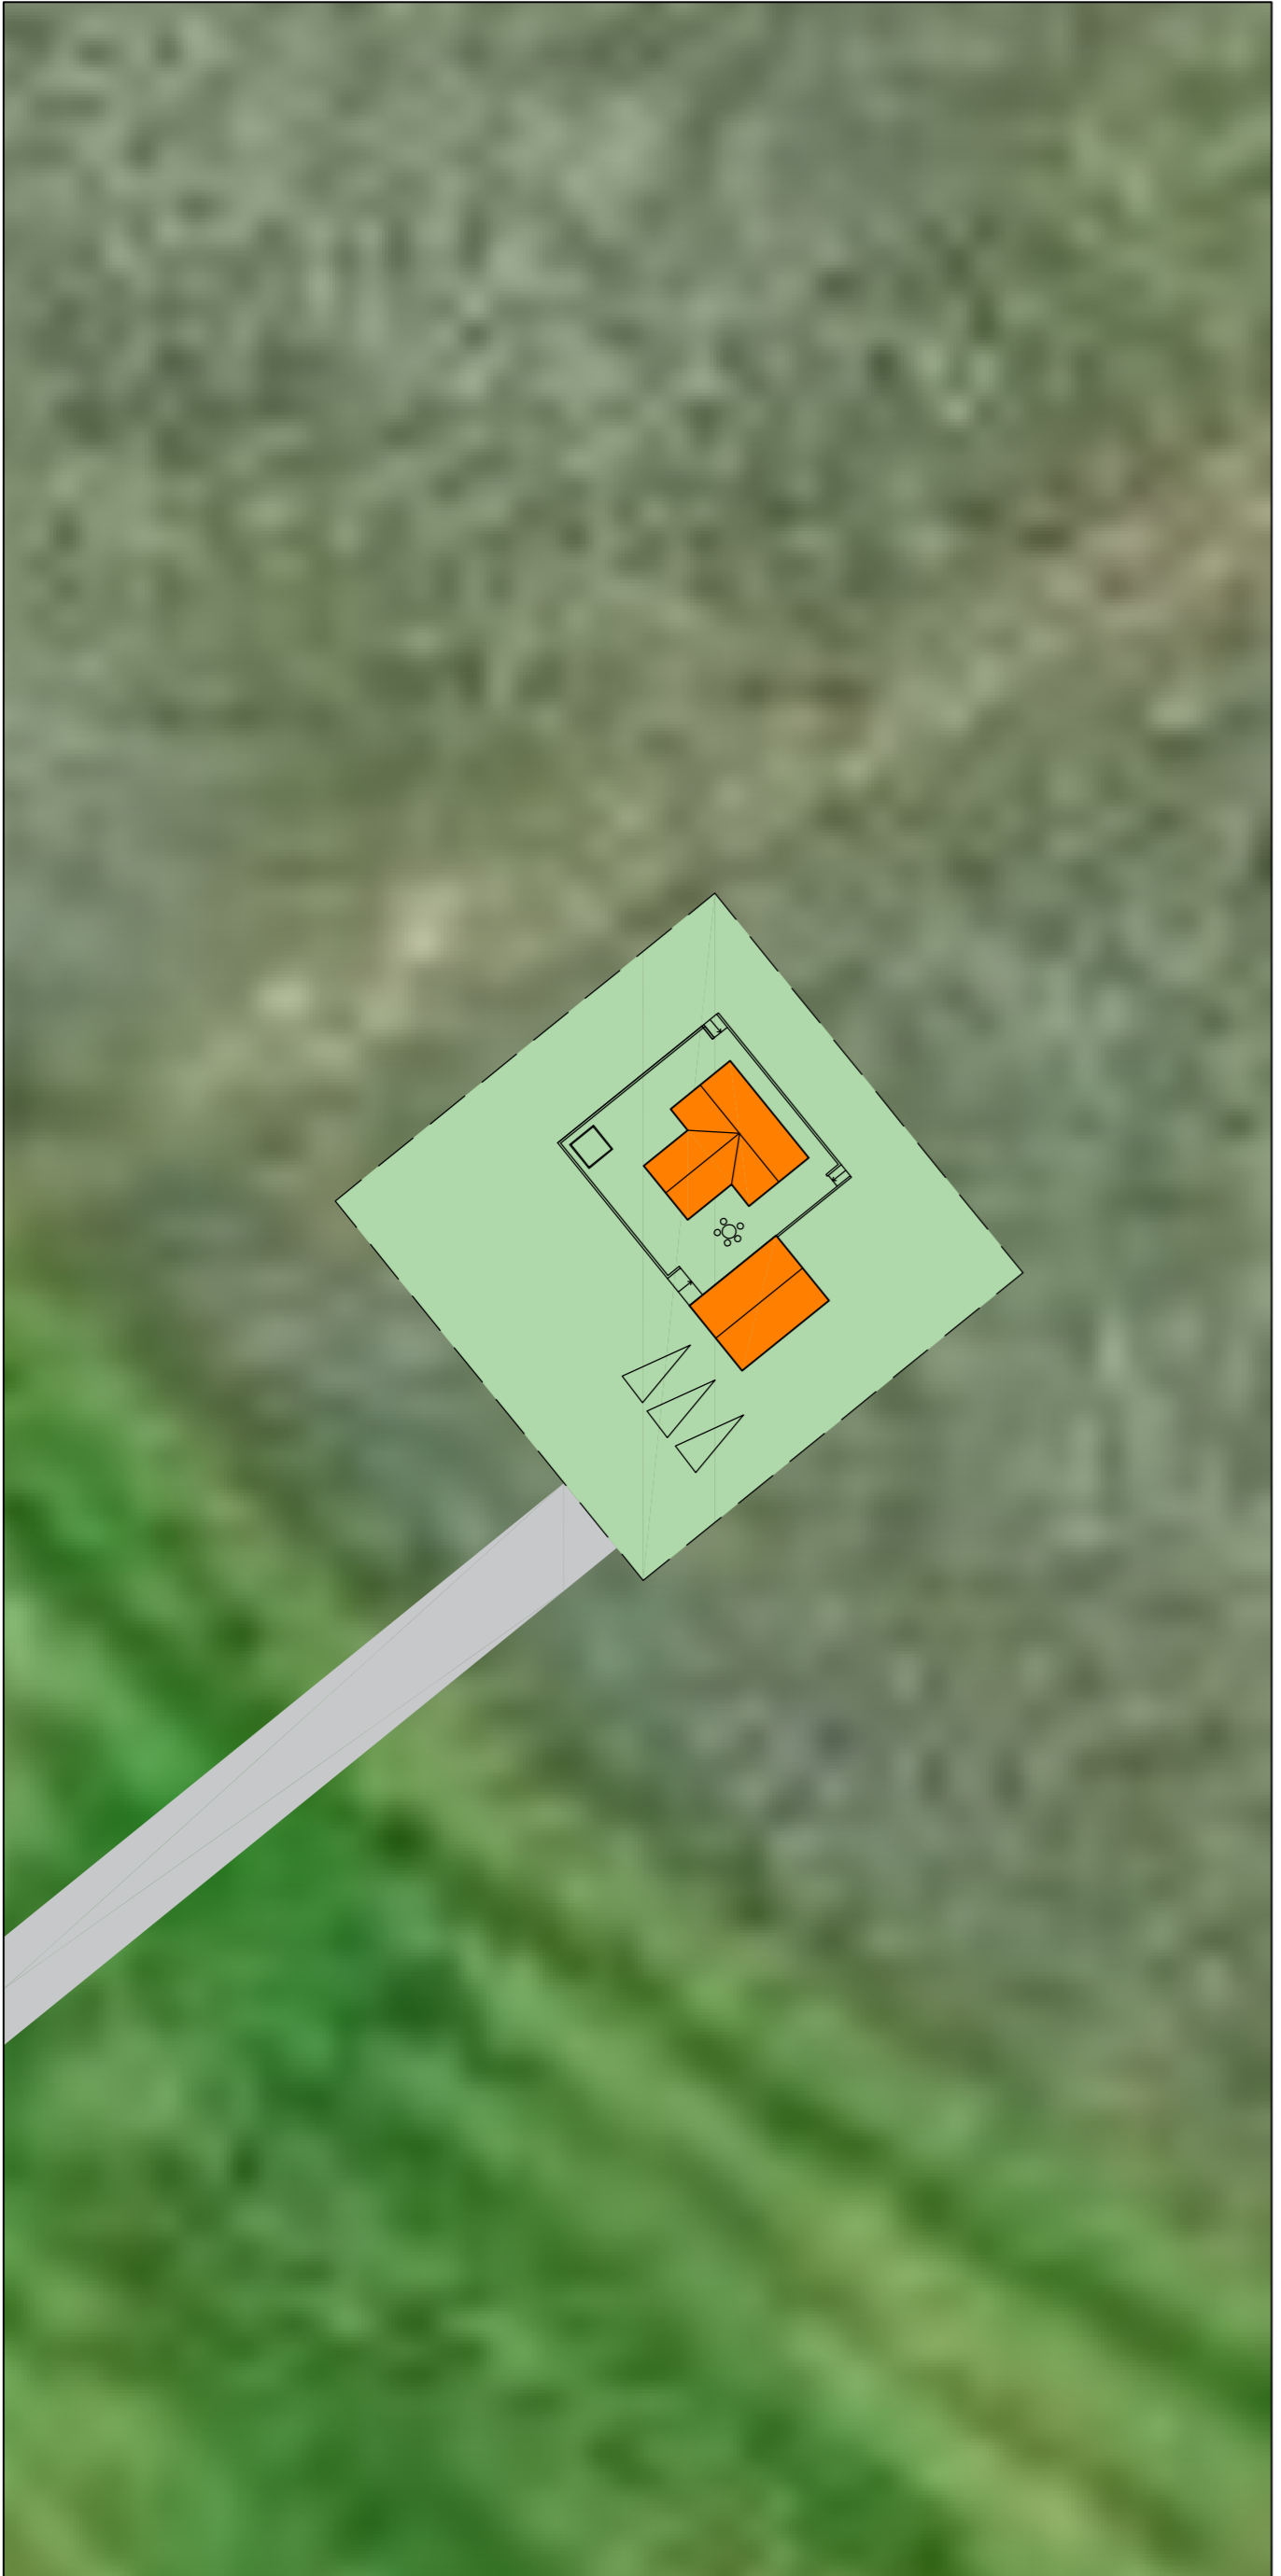

KENNISNID MKV. 1:100

