




BLÁSKÓGABYGGÐ

Aðalskipulag 2015-2027 - Þéttbýlisuppdráttur - Reykholt

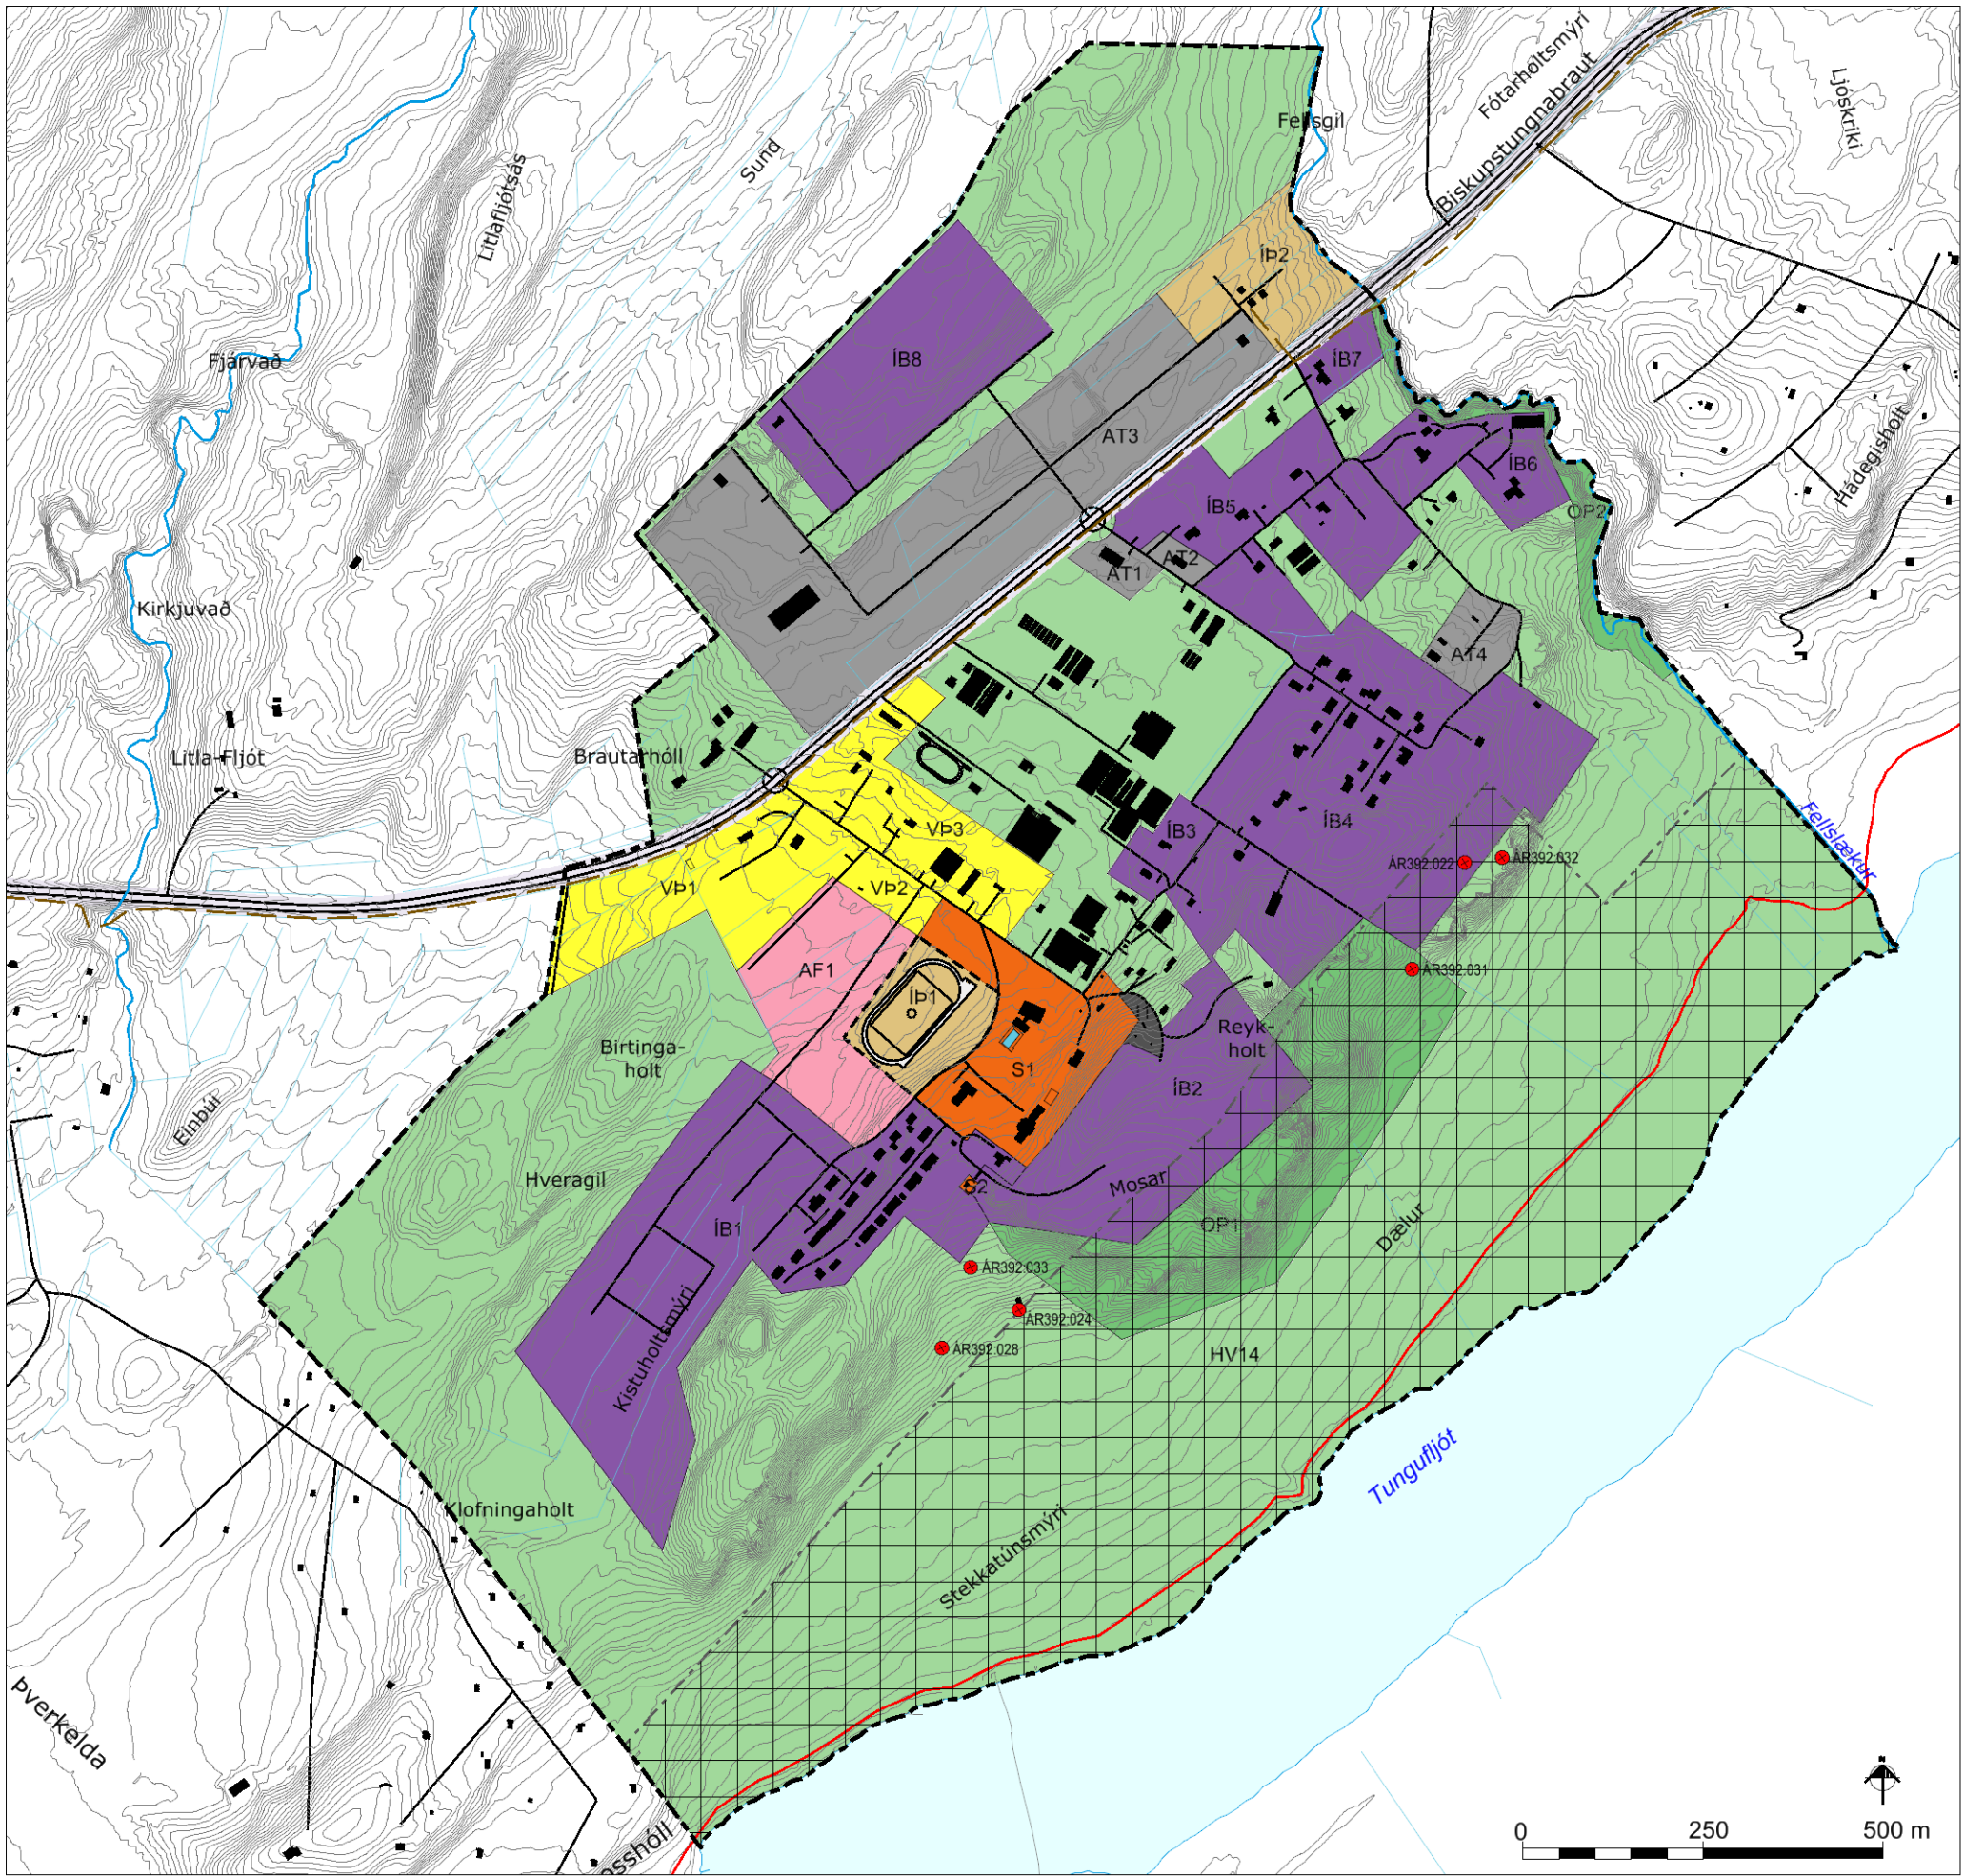

SKÝRINGAR

ATVINNA OG BYGGÐ

- ÍB Íbúðarbyggð
- S Samfélagsþjónusta
- VP Verslun- og þjónusta
- AT Athafnasvæði
- I Iðnaðarsvæði
- OP Opin svæði
- Óbyggð svæði
- Landbúnaðarsvæði
- AF Afþreyingar- og ferðamannasvæði

SAMGÖNGUR

- Stofnbraut og helgunarsvæði
- Aðrir vegir og götur
- Reiðleið

VERND

- Hverfisvernd
- Fornminjar undir hverfisvernd
- Náttúruvá

TÁKN TIL SKÝRINGAR

- Þéttbýlismörk

Aðalskipulag þetta, sem auglýst hefur verið samkvæmt 31. gr. skipulagslaga nr. 123/2010 m.s.b., var samþykkt af sveitarstjórn Bláskógabyggðar þann _____

Aðalskipulagið var staðfest af Skipulagsstofnun þann _____



STEINSHOLT

Suðurlandsvegi 1-3
850 Hella. S. 487 7800
www.steinsholtsf.is

Hannað: GG, AJ, IS
Teiknað: IS

REYKHOLT

Þéttbýlisuppdráttur

Verk: 8721 SA111

Mkv: 1:10.000

Blaðstærð: A3

Samþykkt:

Dags: 29.02.2016

Breytt:

Til kynningar