
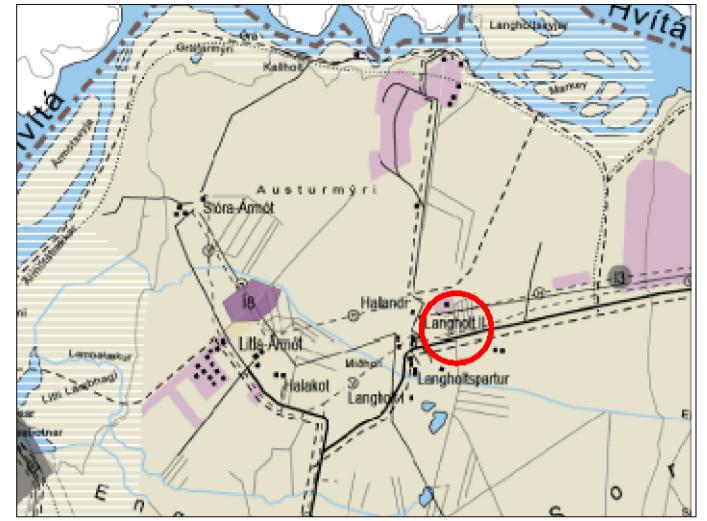


LANGHOLT 2 í Flóahreppi

Deiliskipulag býlis

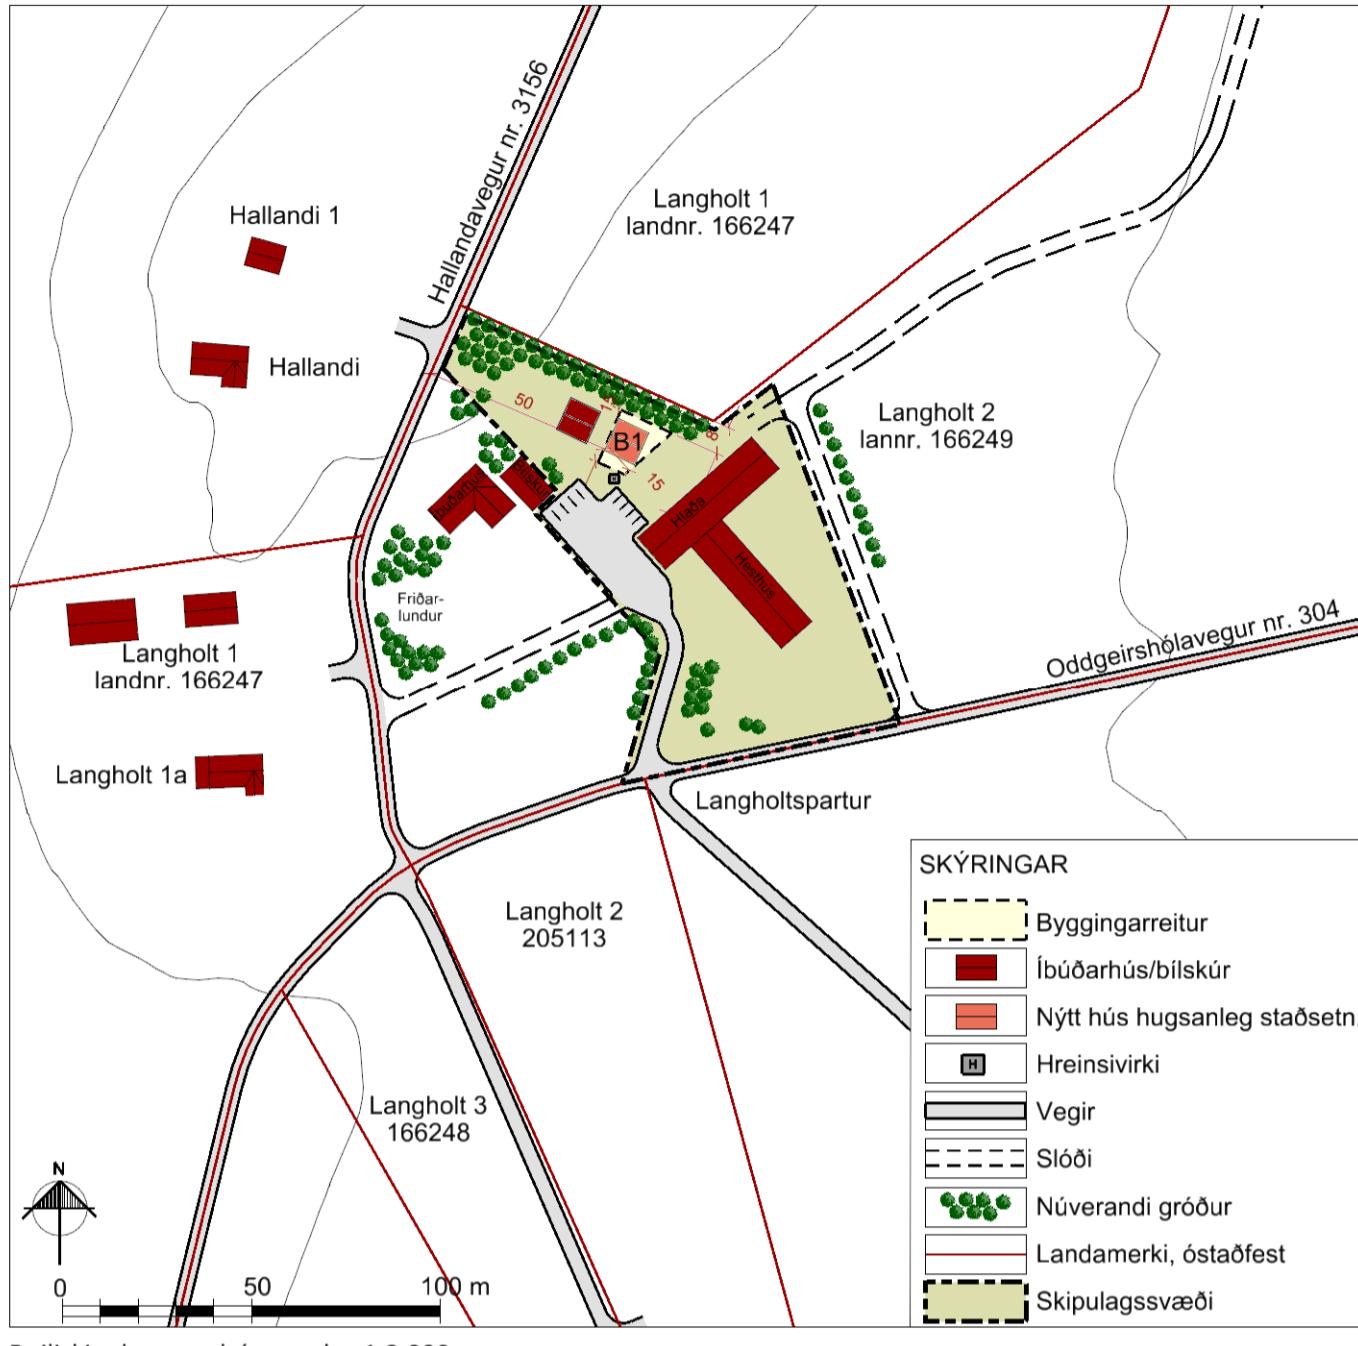

Aðalskipulag Hraungerðishrepps 2003-2015 með síðari br. Mkv. 1:30.000.

GREINARGERÐ

INNGANGUR

Deiliskipulagið nær til ca. 1 ha landspíldu (landnr. 166249) úr landi Langholts 2 í Flóahreppi. Deiliskipulagið tekur til nýs frístundahúss, sem áformáð er að nýta í ferðapjónustu. Aðkoma að Langholti 2 er af Suðurlandsvegi, um Langholsveg og núverandi aðkomuvegi að jörðinni. Deiliskipulagið er í samræmi við Aðalskipulag Hraungerðishrepps 2003-2015. Þar er svæðið skilgreint sem landbúnaðarsvæði.

Kortagrunnar

Skipulagsuppdráttur er teiknaður eftir loftmynd frá Loftmyndum ehf. Grunngögn eru IS50v frá Landmælingum Íslands.

Skipulagsgögnum

- Deiliskipulagsuppdráttur í mælikvarða 1:2.000.
- Yfirlitsuppdráttur í mælikvarða 1:4.000.
- Afstöðumynd í mælikvarða 1:30.000 sem er hluti af Aðalskipulagi Hraungerðishrepps 2003-2015.

Fornminjar

Engar þekktar fornminjar eru innan skipulagssvæðisins.

LÝSING DEILISKIPULAGS

Aðkoma og bílastæði

Aðkoma að jörðinni er um Langholsveg (nr. 318) og núverandi aðkomuveg. Aðkoma að Langholti 2 er frá Oddgeirshólavegi austan við Langholt 3. Vegir og bílastæði eru sýnd á deiliskipulagsuppdrætti.

Byggingar

Gert er ráð fyrir nýju frístundahúsi á byggingarreit B1. Húsið verður á 1-2 hæðum og húsagerð tekur mið af þeim húsum sem fyrir eru á jörðinni. Nýtt hús er synt til skýringar á deiliskipulagsuppdrætti og er staðsetning ekki bindandi. Stærð húss er allt að 85 m².

Veitur

Húsið verður tengt núverandi veitukerfum; rafveit frá RARIK og vatnsveit Flóahrepps. Frárennslí verður leitt í sameiginlegt hreinsivirkir eftir því sem hægt er. Frágangur verður í samræmi við kröfur heilbrigðisyfirvalda og reglugerð um fráveit nr. 798/1999.

ALMENNIR BYGGINGARKILMÁLAR

Hönnun og uppdrættir


Húsagerð er frjáls að öðru leyti en því sem mæliblöð, skilmálar þessir, byggingarreglugerð og aðrar reglugerðir segja til um. Mesta hæð á mæni getur verið allt að 5 m m.v. hæð jarðvegs umhverfis húsið. Mænisstefna er frjáls.

BREYTINGAR

Byggingareitur B1 er færður í 50 m fjarlægð frá Hallandavegi. Gert ráð fyrir einu húsi í stað tveggja áður. Húsið er stækkað í allt að 85 m².

Deiliskipulag þetta sem auglýst hefur verið samkvæmt 1. mgr. 41. gr. skipulagslaga nr. 123/2010, með síðari breytingum, var samþykkt af sveitarstjórn Flóahrepps þann _____

f.h. Flóahrepps

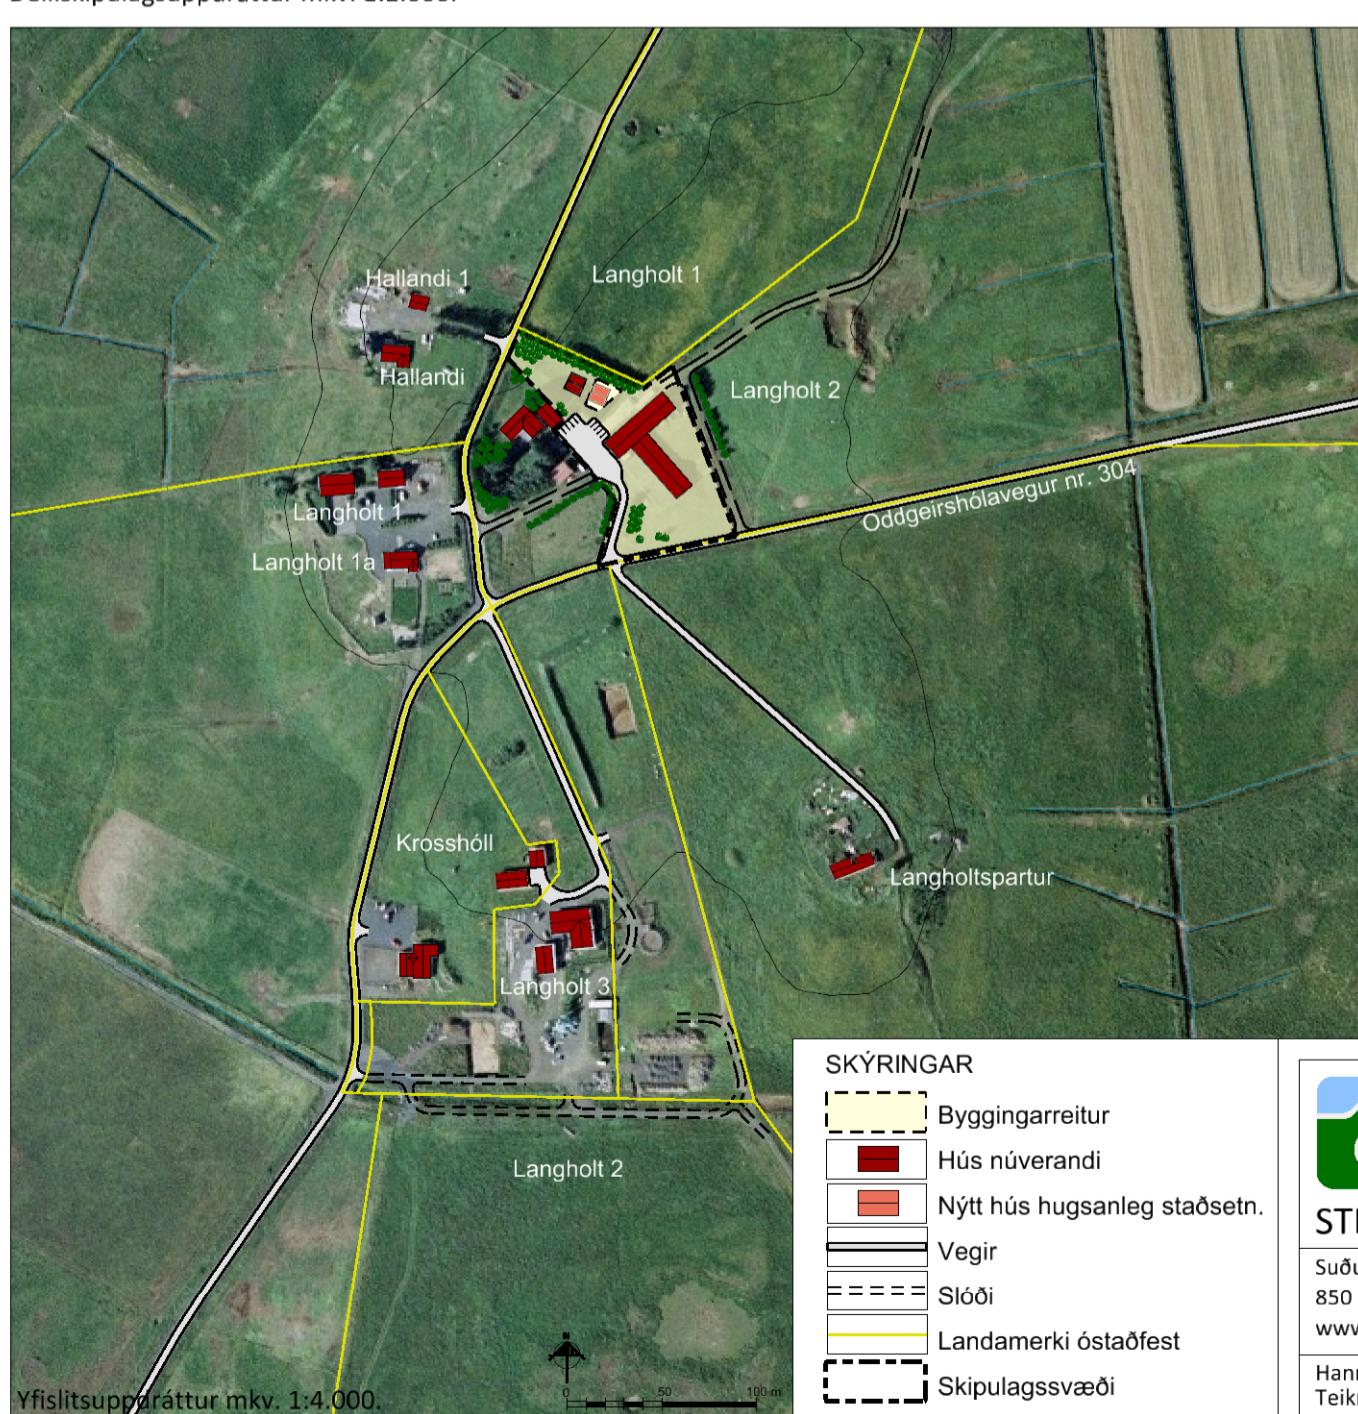

STEINSHOLT

LANGHOLT 2

Deiliskipulag býlis

Suðurlandsvegi 1-3 850 Hella. S. 487 7800 www.steinsholt.is	Verk: 8722 DI156 Mkv: 1:2.000 / 1:4.000 Blaðstærð: A3	Dags: 18.09.2015 Breytt: 08.12.2015 29.02.2016
Hannað: GG, MMJ Teiknað: MMJ	Samþykkt:	