


Sigöldustöð

Deiliskipulagsbreyting - yfirlitsuppdráttur

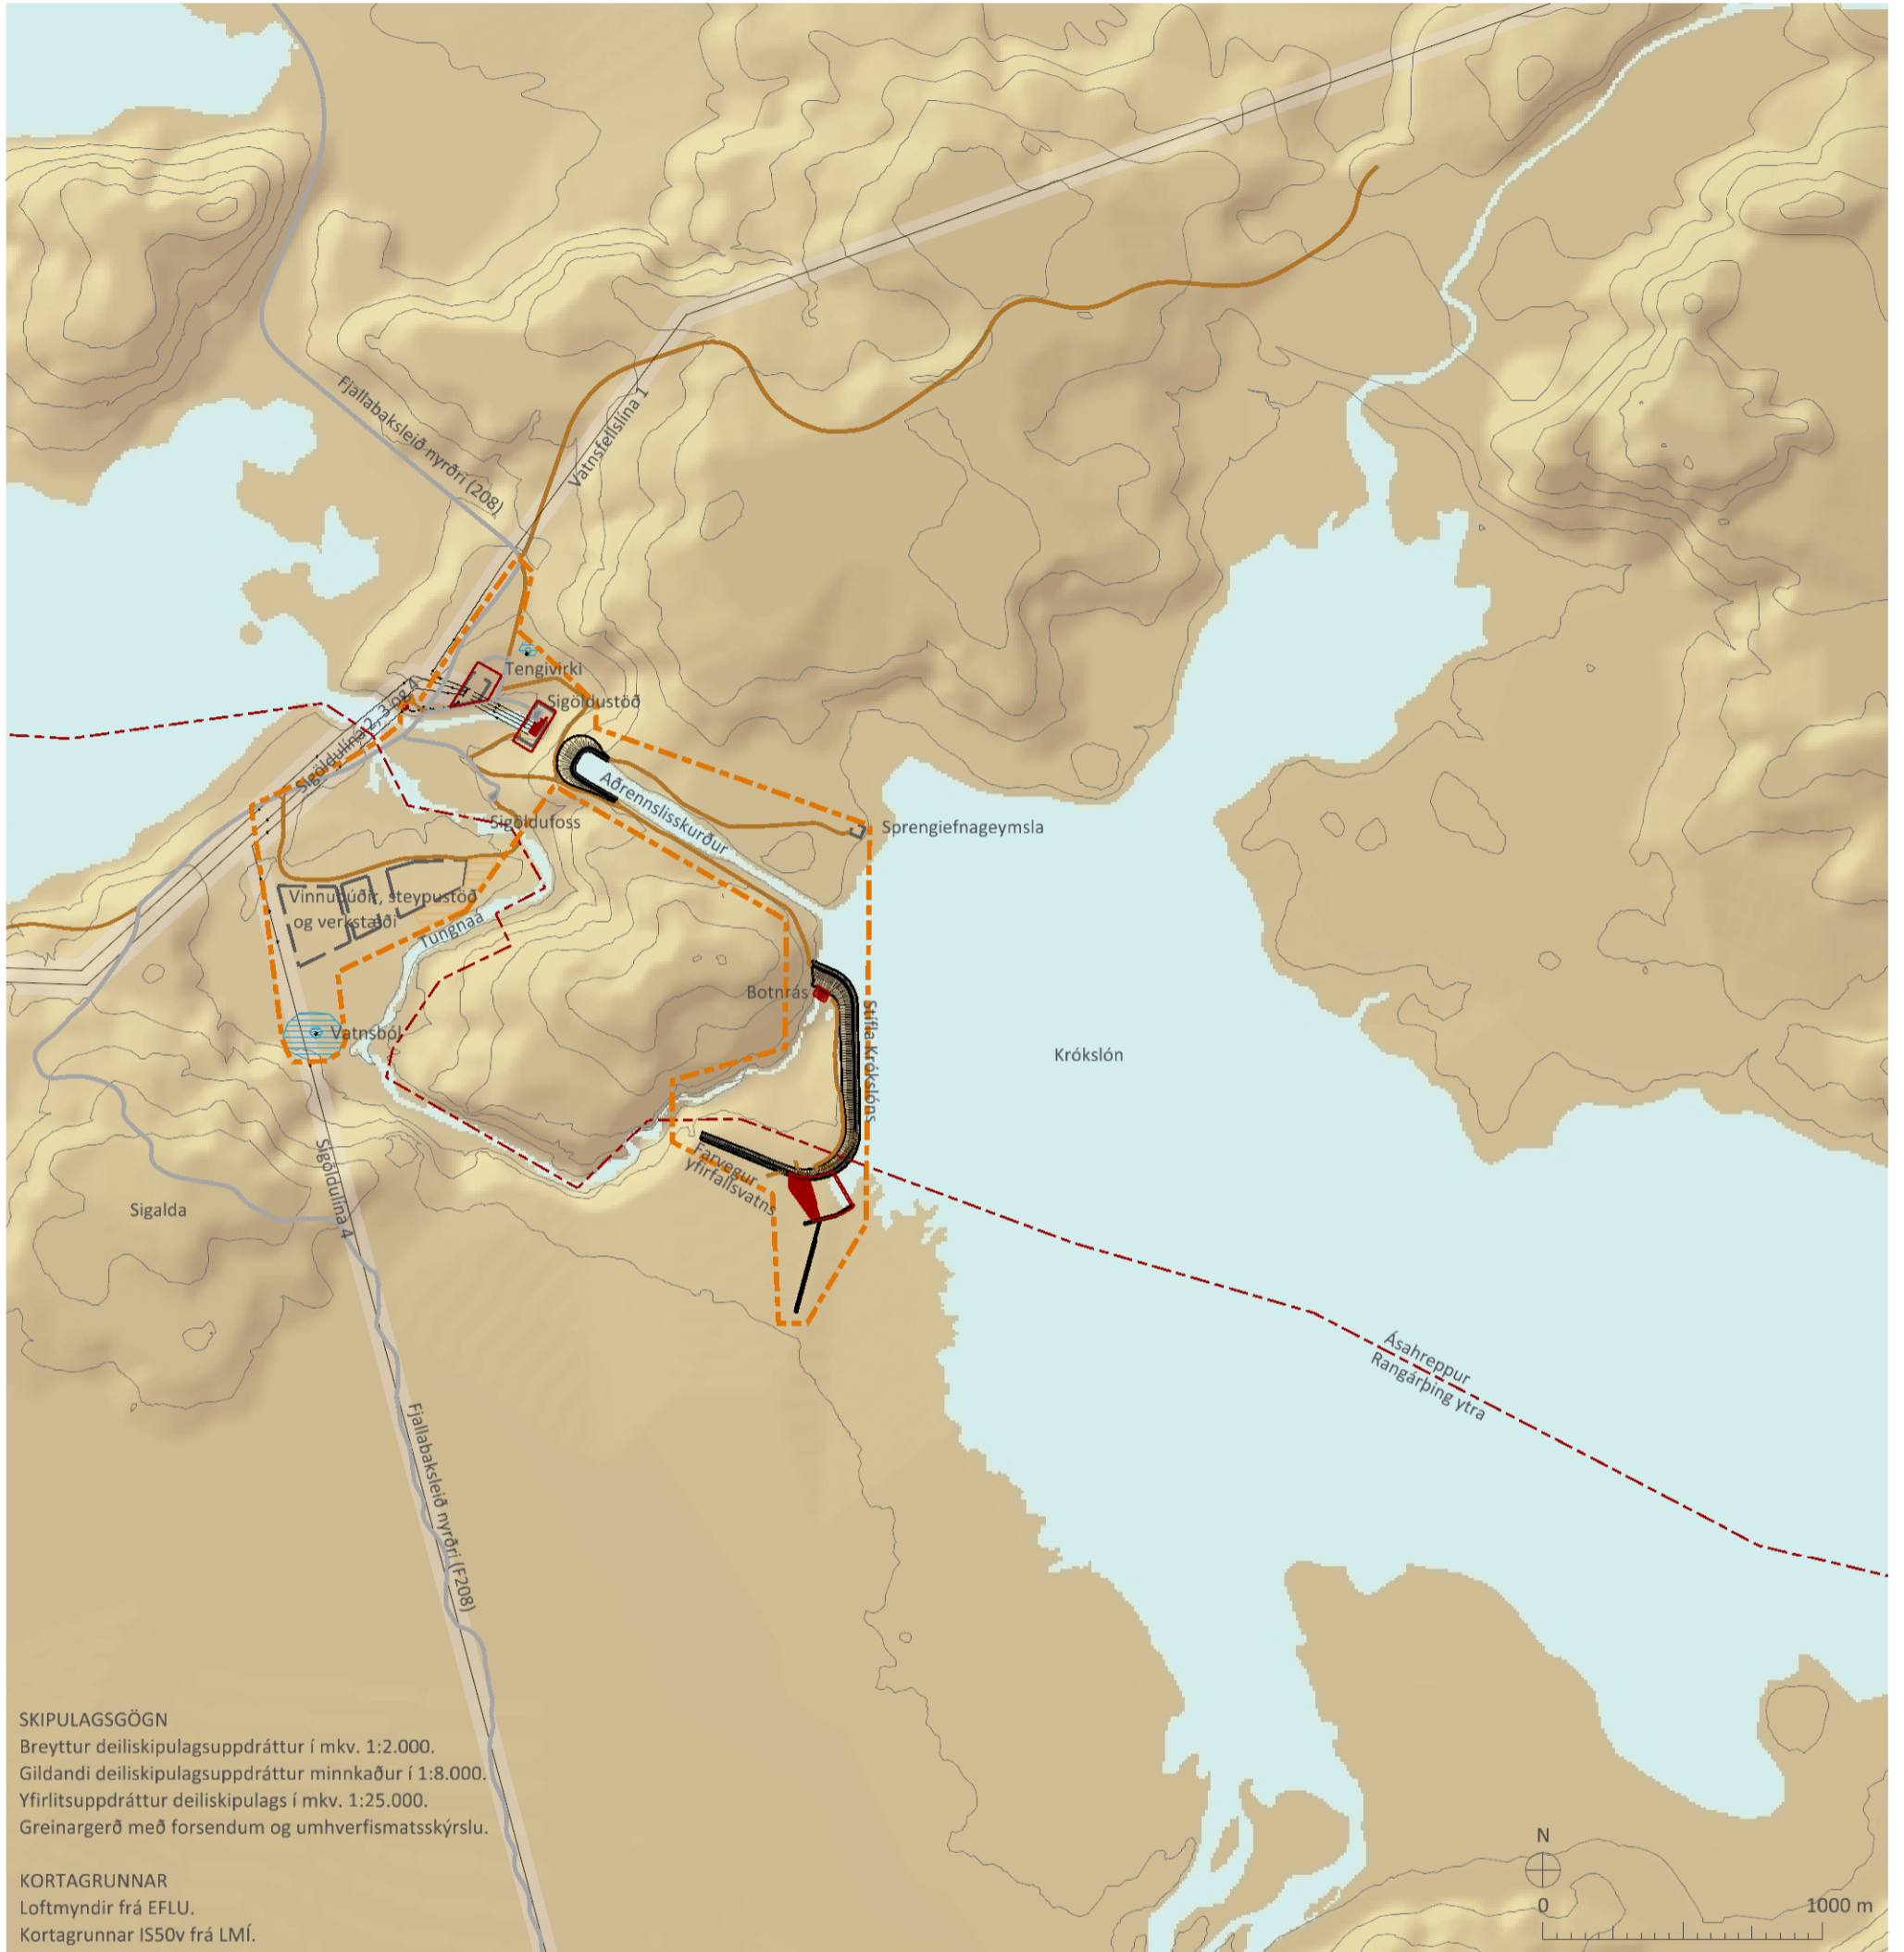

Ásahreppur
Rangárþing ytra



SKIPULAGSGÖGN
Breyttur deiliskipulagsuppdráttur í mkv. 1:2.000.
Gildandi deiliskipulagsuppdráttur minnkaður í 1:8.000.
Yfirlitsuppdráttur deiliskipulags í mkv. 1:25.000.
Greinargerð með forsendum og umhverfismatskýrslu.

KORTAGRUNNAR
Loftmyndir frá EFLU.
Kortagrunnar ISS0v frá LMÍ.

YFIRLITSUPPDRÁTTUR DEILISKIPULAGSBREYTINGAR

SKÝRINGAR

- Lóðamörk
- Hús og önnur steypd mannvirki
- Byggingareitir
- Vegir
- Vinnuvegir
- Stífla
- Háspennulína
- Helgunarsvæði háspennulína
- Sveitarfélagamörk skv. aðalskipulagi
- Skipulagssvæði

SAMPYKKTIR

Deiliskipulagsbreyting þessi var auglýst skv. 43. gr. skipulagslaga nr. 123/2010, með síðari breytingum.
Deiliskipulagið var samþykkt af sveitarstjórn Ásahrepps
f.h. Ásahrepps

Deiliskipulagið var samþykkt af sveitarstjórn Rangárþings ytra
f.h. Rangárþings ytra



Sigöldustöð
Ásahreppur og Rangárþing ytra
Yfirlitsuppdráttur deiliskipulags

| VERK: | BLAÐSTÆRÐ: | UNNIÐ: | RÝNT: |
|-------------|------------|-------------|-------|
| 108676 | A3 | IS | |
| MÆLIKVARÐI: | DAGS: | DAGS.BREYT: | |
| 1:25.000 | 27.05.2024 | | |

SAMPYKKT: