


Aðalskipulag Bláskógarbyggðar 2015-2027


Breyting á aðalskipulagi vegna uppbyggingar á Þingvöllum

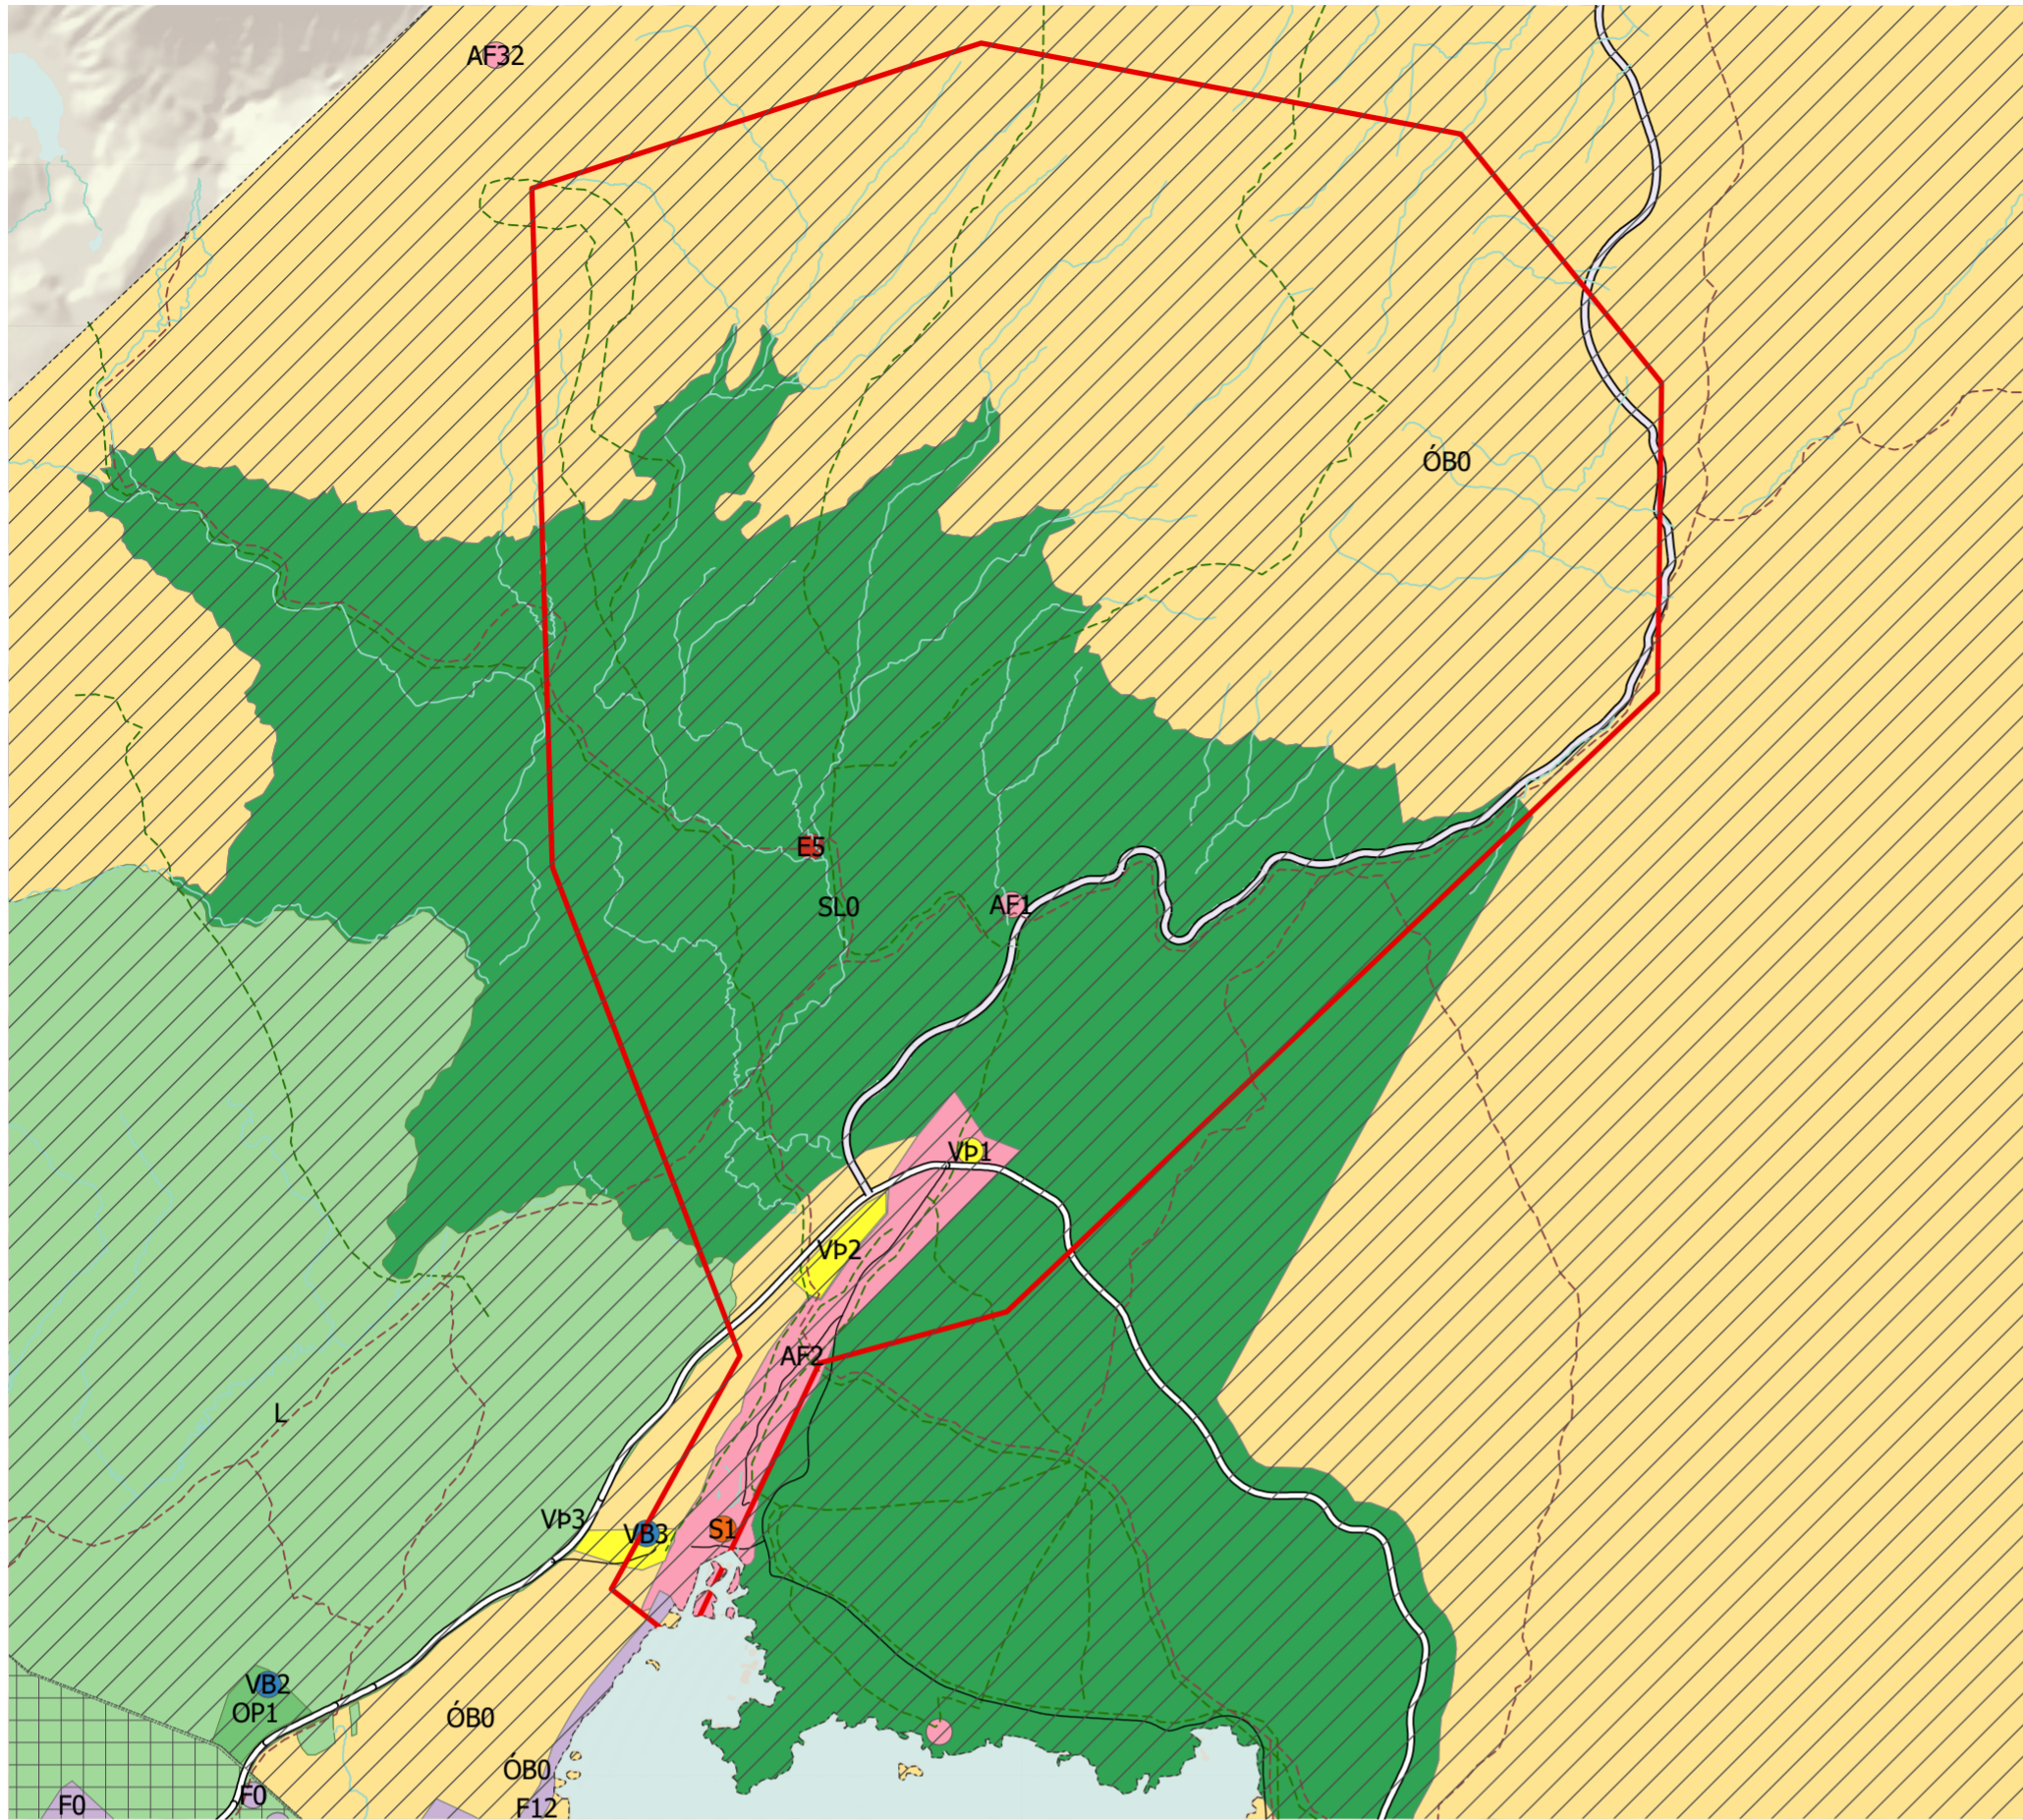

GILDANDI AÐALSKIPULAGSUPPDRÁTTUR

Skýringar

- == Stofnvegur/stofnbraut
- == Tengivegur/tengibraut
- - - Sveitarfélagamörk
- - - Göngu- og/eða hjóleið
- - - Reiðleið
- Afþreyingar- og ferðamannasvæði
- Efnistöku- og efnislosunarsvæði
- Frístundabyggð
- Samfélagsþjónusta
- Vatnsból - leiðbeinandi staðsetning
- Verslun- og þjónusta
- ▨ Friðlýst svæði
- ▨ Hverfisvernd
- ▨ Vatnsvernd fjarsvæði
- ▨ Vatnsvernd grannsvæði
- ▨ Afþreyingar- og ferðamannasvæði
- ▨ Frístundabyggð
- ▨ Opín svæði
- ▨ Skógræktar- og landgræðslusvæði
- ▨ Verslun- og þjónusta
- ▨ Óbyggð svæði
- ▨ Landbúnaðarsvæði
- Svæði sem breytingin nær til

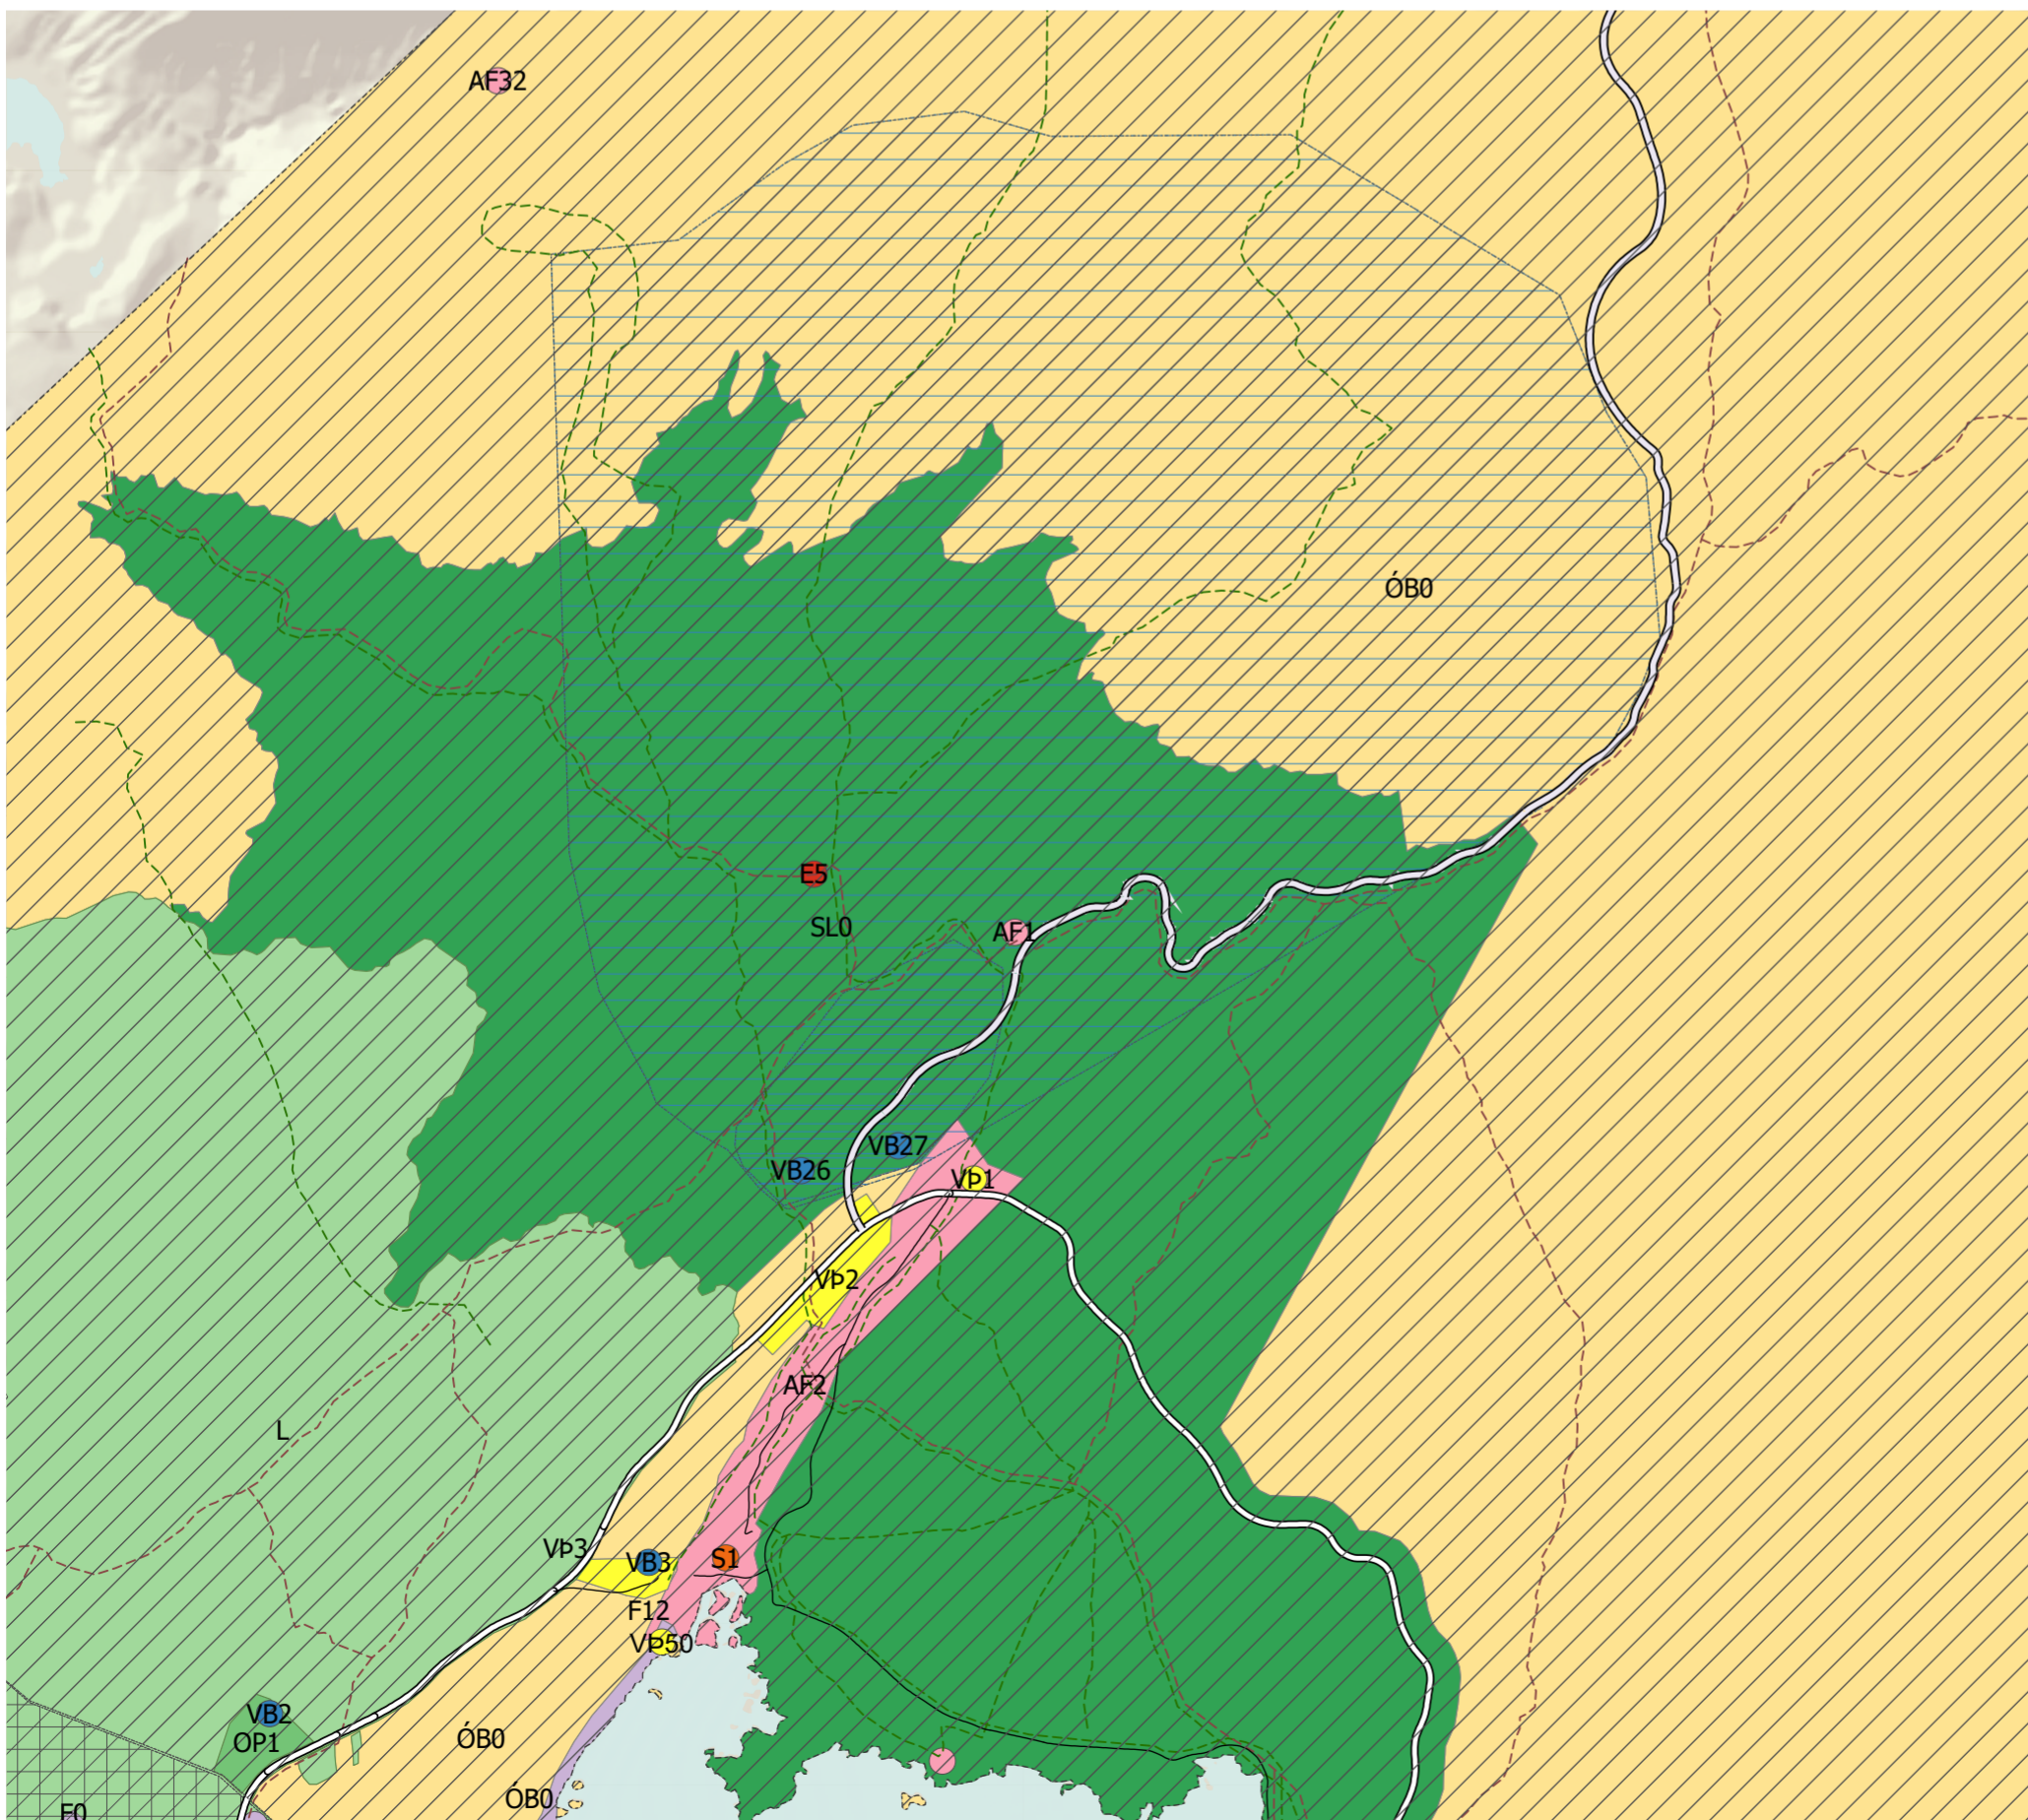

BREYTTUR AÐALSKIPULAGSUPPDRÁTTUR

Aðalskipulagsbreyting þessi hefur hlotið málsmeðferð skv. 1. mgr. 36. gr. skipulagslaga nr. 123/2010, með síðari breytingum. Aðalskipulagsbreytingin var samþykkt af sveitarstjórn þann _____

F.h. Bláskógabyggðar

Aðalskipulagsbreytingin var staðfest af Skipulagsstofnun _____

Skipulagsgögn:
Uppdráttur þessi með greinargerð.



Aðalskipulag Bláskógabyggðar 2015-2027
Breyting á aðalskipulagi vegna uppbyggingar á Þingvöllum

Verk: 104018 Blaðstærð: A2 Unnið: GAL/AKS Rýnt: AJ/IS

Mælikvarði: 1:50.000 Dags: 22.04.2024 Breytt dags: 01.07.2024

Samþykkt: