


Lindarbær 2


Deiliskipulag

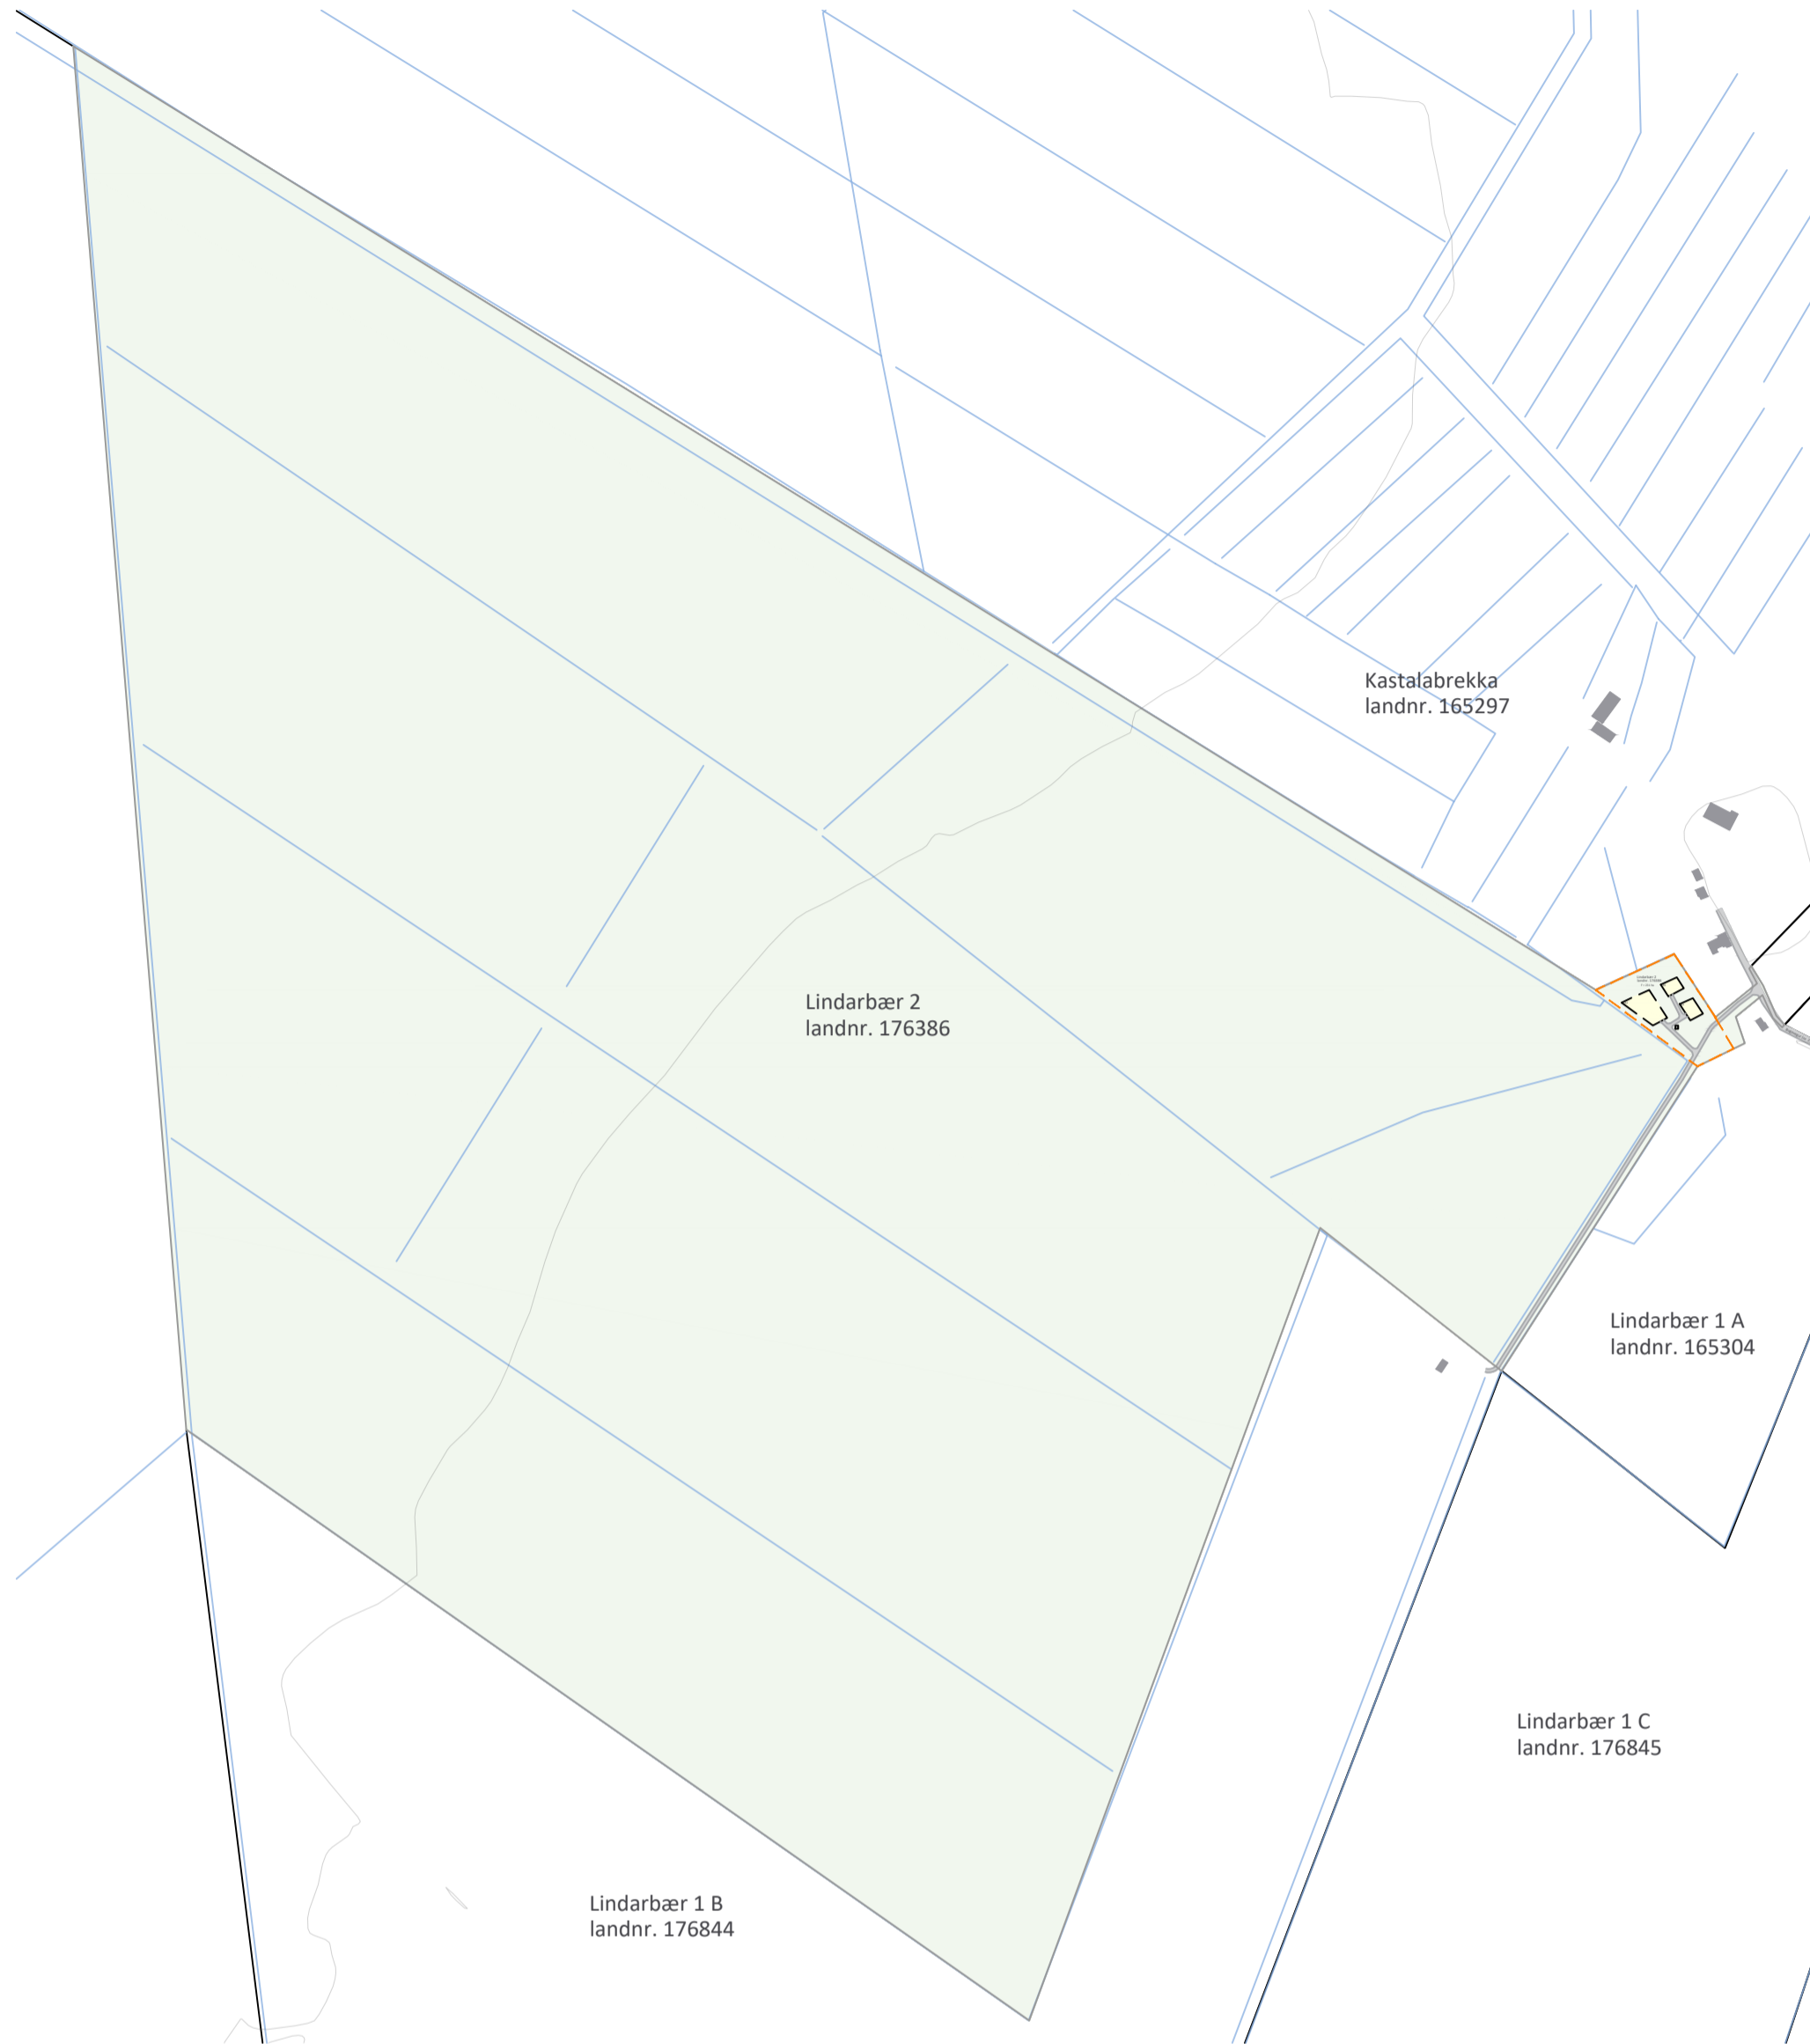

YFIRLITSMYND Í MKV 1:8000.



DEILISKIPULAGSUPPRÁTTUR 1:1000

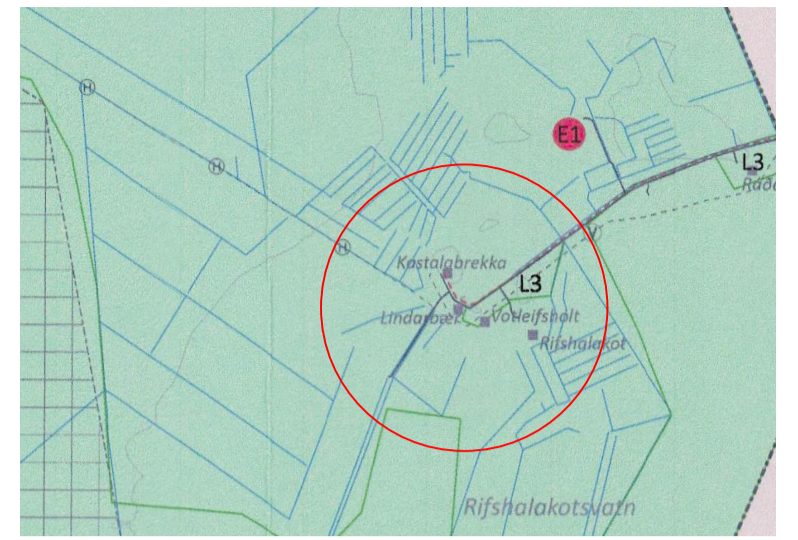

AÐALSKIPULAG ÁSAHREPPS 2020-2032

SKÝRINGAR

- Mörk deiliskipulags
- Landamerki frá HMS
- Land Lindarbæjar 2
- Byggingareitir húsa
- Núverandi byggingar
- Hreinsivirki - leiðbeinandi staðsetning
- Skurðir
- Vegur

SKIPULAGSGÖGN OG KORTAGRUNNUR

Skipulagsgögn fyrir svæðið eru þessi:

- Deiliskipulagsuppráttur 1:1000
- Aðalskipulag Ásahrepps 2020-2032
- Skýringaruppráttur 1:8000
- Greinargerð

Kortagrunnur:

Skipulagsuppráttur er teiknaður í kortagrunni sveitarfélagsins.

SAMÞYKKTIR

Deiliskipulag þetta, sem auglýst hefur verið skv. 1. mgr. 41. gr. skipulagslaga nr. 123/2010 með síðari breytingum var samþykkt í skipulagsnefnd þann

og í hreppsnefnd Ásahrepps þann

Tillagan var auglýst frá

með athugasemdafresti til

f.h. Ásahrepps

Auglýsing um gildistöku skipulagsins

var birt í B-deild Stjórnartíðinda þann



Lindarbær 2
Ásahreppur
Deiliskipulag

SKJALALYKILL:	BLAÐSTÆRÐ:	UNNID:	RÝNT:
111663	A2	HB	IS

MÆLIKVARÐI:	DAGS:	DAGS.BREYT:
1:1000/1:8000	23.01.2025	---

SAMÞYKKT:

TILLAGA