

Deiliskipulag Hraunvalla samþykkt 11. júlí. 2007. Mkv. 1:2000

BREYTING Á DEILISKIPULAG HRAUNVALLA

Gerð er breyting á samþykktu deiliskipulagi Hraunvalla. Tildróg breytingarinnar að fyrirhuguð er uppbrygging ferðabjónustu á jörðinni þar sem áfomað er að byggja upp allt að 1000 m² gisti- og þjónusturými fyrir ferðamenn.

UPPDRÁTTUR

Á uppdrætti er bætt við nýjum byggingarreit fyrir þjónustubyggingu og hótelherbergi. Einnig er gönguleið færð út fyrir reitinn.


GREINARGERÐ

Gerð er breyting á greinargerð deiliskipulags Hraunvalla þar sem breytt er kafla 2.3. Húsagerðir og verður hann eftirfarandi;

2.3. Húsagerðir

Íbúðarhús verða úr timbri á steyptum undirstöðum. Hús fyrir gistirými og þjónustubyggingsar verða úr timbri á steyptum undirstöðum. Skemma verður úr stálgriind, klædd með yleiningum. Yfirbygging gróðurhlúsa verður stálgriind með gleri og/eða plasti. Að öðru leyti gildir eftirfarandi:

Íbúðarhús: Íbúðarhús getur verið allt að 300 m² að stærð á 1-2 hæðum. Mesta leyfilega þakhæð miðað við 2ja hæða hús er 8.3 m miðað við gólfhæð hússins.

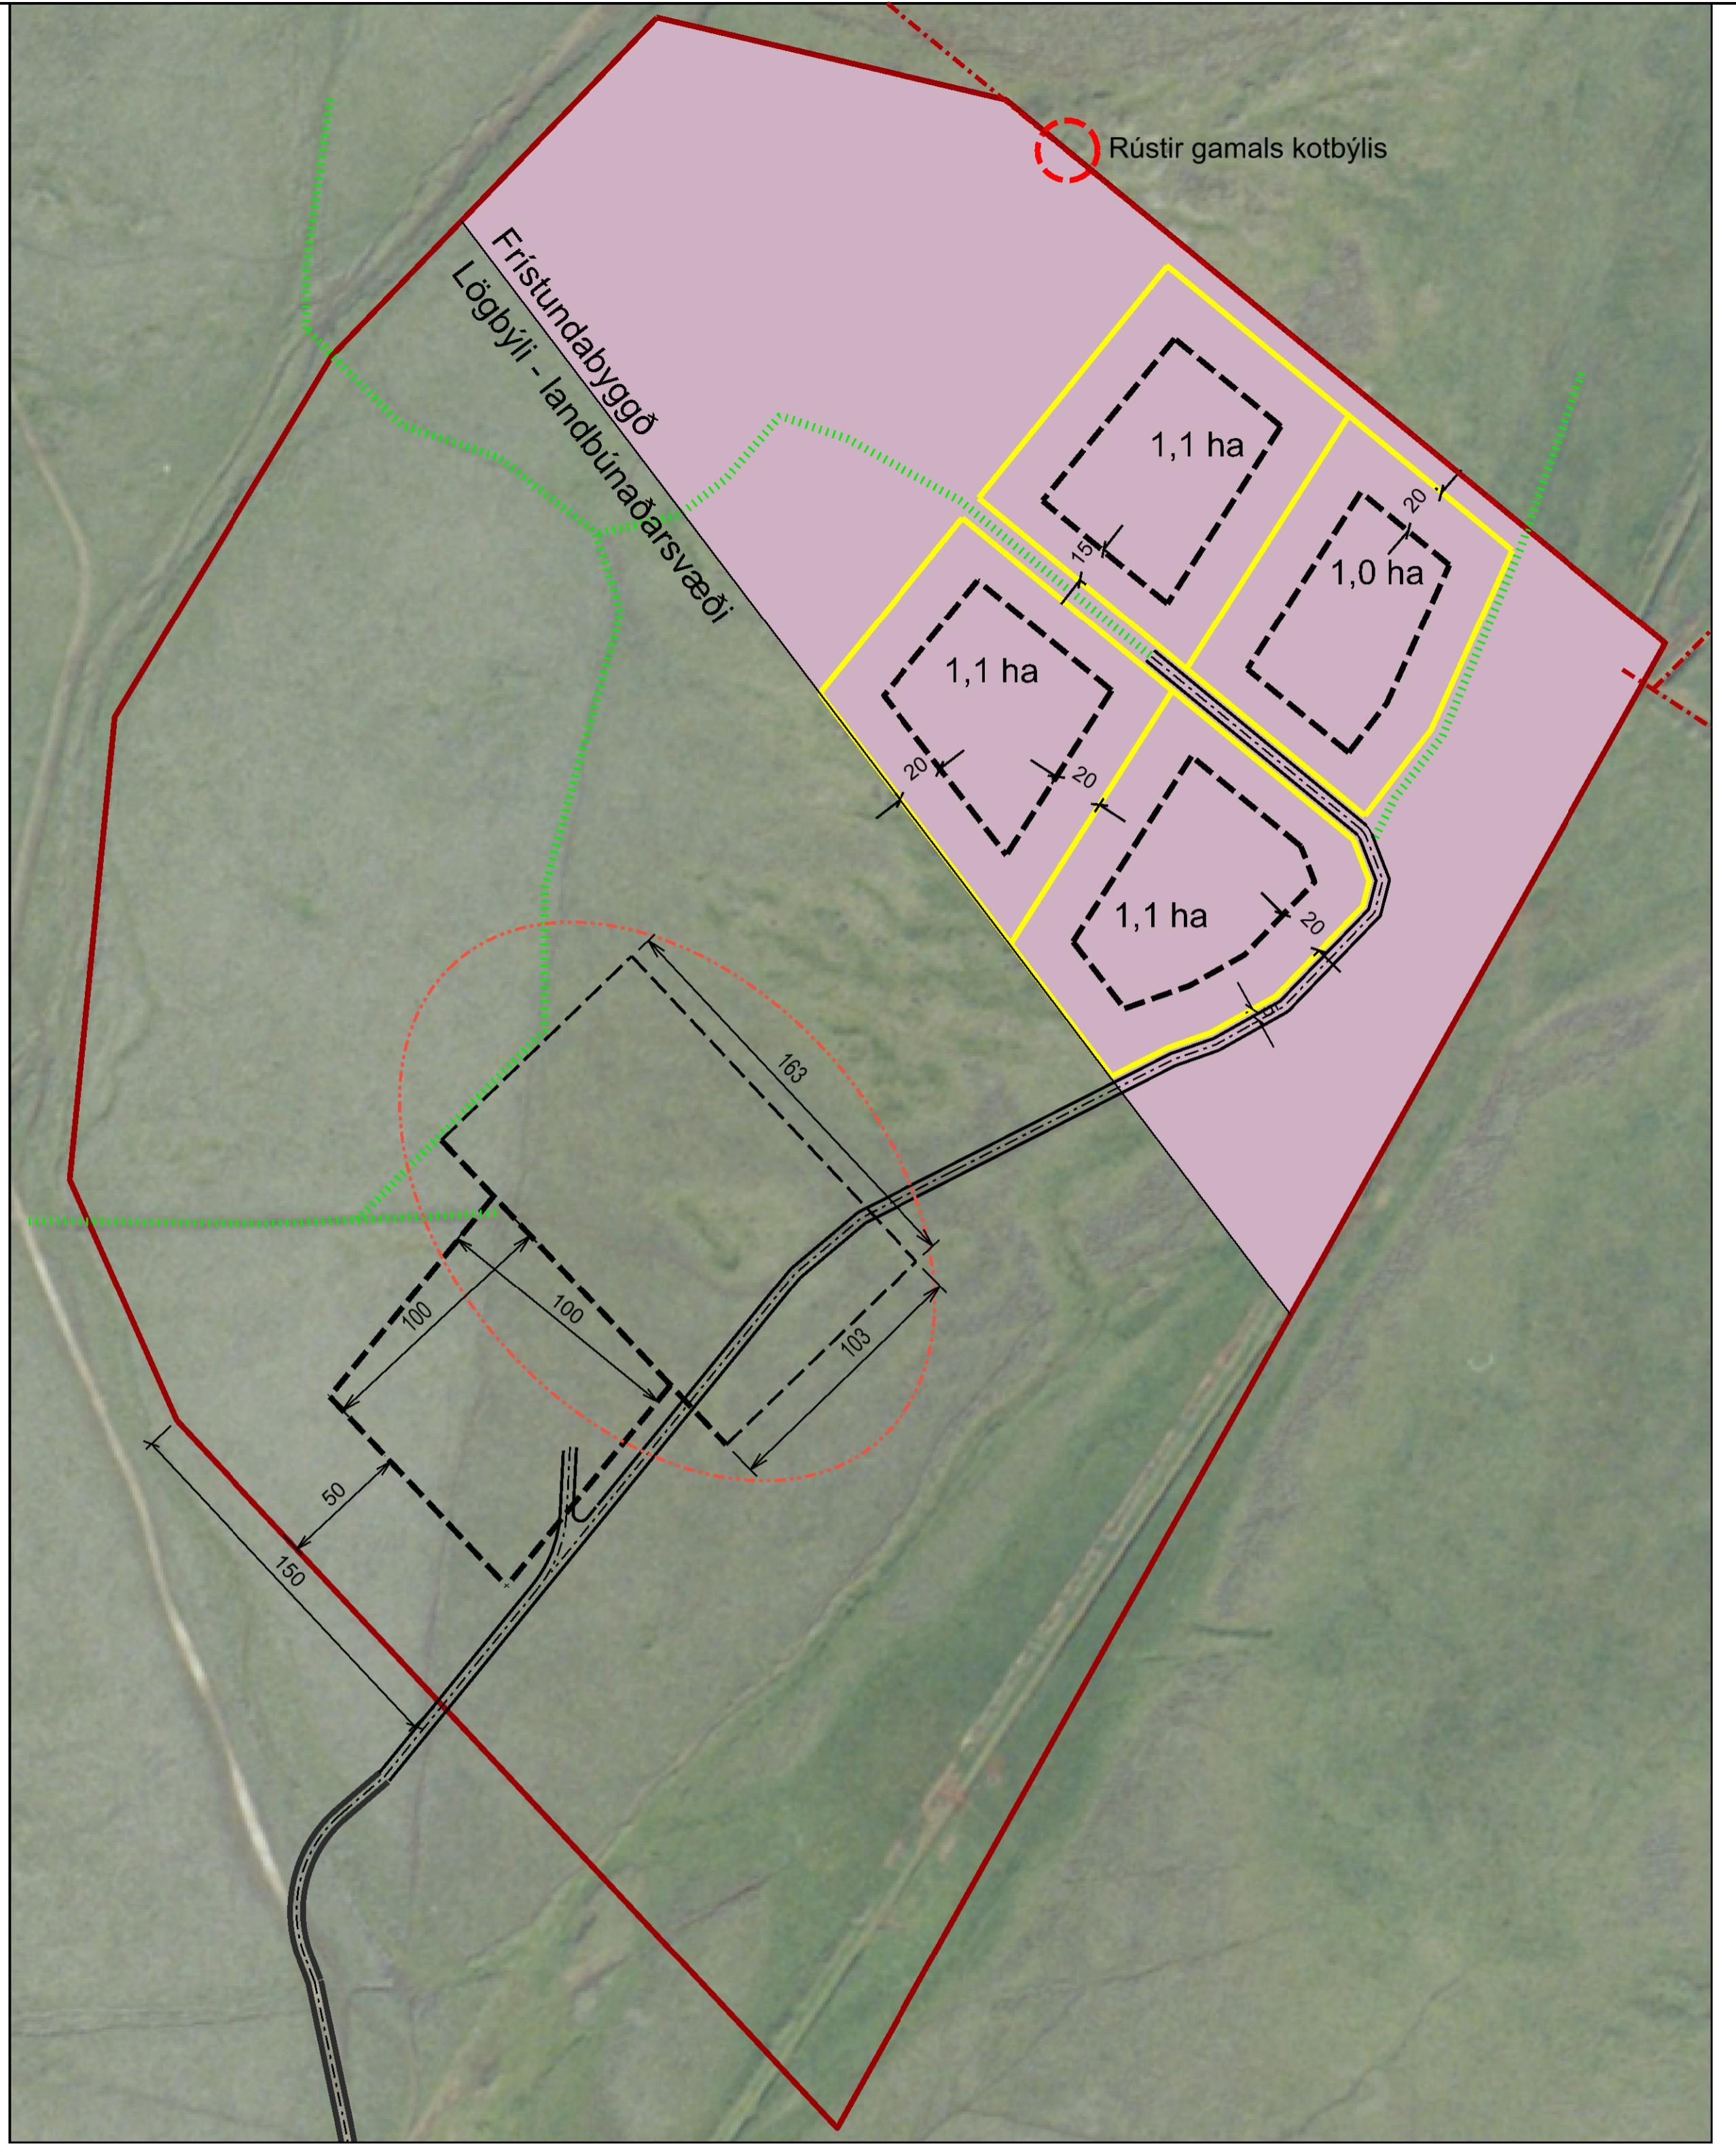

Breyting á deiliskipulagi Hraunvelli. Mkv. 1:2000

Smáhýsi fyrir Gistingu: Gistihús geta verið í mismunandi stærðum, frá 15-60 m² á einni hæð. Mesta leyfileg þakhæð er 5 metrar.

Þjónustubygging og hótelherbergi: Þjónustubygging m/hótelherbergjum getur verið allt að 600 m² að stærð á einni hæð. Mesta leyfileg þakhæð er 8 metrar miðað við gólfhæð hússins.

Gróðurhús: Samanlöggð stærð gróðurhúsa getur verið allt að 1000 m². Mesta leyfilega þakhæð er 6 m miðað við gólfhæð hússanna.

Fristundahús. Heimt er að byggja 2 hús á hverri fristundalóð. Sumarhús allt að 120 m² og gestahús eða geymslu allt að 35 m². Mesta leyfilega þakhæð hússanna er 4m miðað við gólfhæð.


Á grundvelli flóðahættu er gerð krafa um að byggingar verði ekki með kjallara og að gólfhæð verði ekki lægri en í 53,0 m y.s.

Bætt er við nýjum kafla;

2.11. Verslunar- og þjónustusvæði

Á lögþylihluta svæðisins er gert ráð fyrir byggingu gistirýmis og þjónustubyggings, allt að 1.000 fm samtals. Hugsanleg staðsettning verslunar- og þjónustusvæðis er sýnd til skýringar á afstöðu- og skýringarupprætti. Hús verði staðsett innan byggingarreits í samráði við byggingarfulltrúa Skeiða- og Gnúpverjahrepps.

Að öðru leyti gilda skilmálar úr deiliskipulagi Hraunvalla, samþykktu 11. júlí 2007.

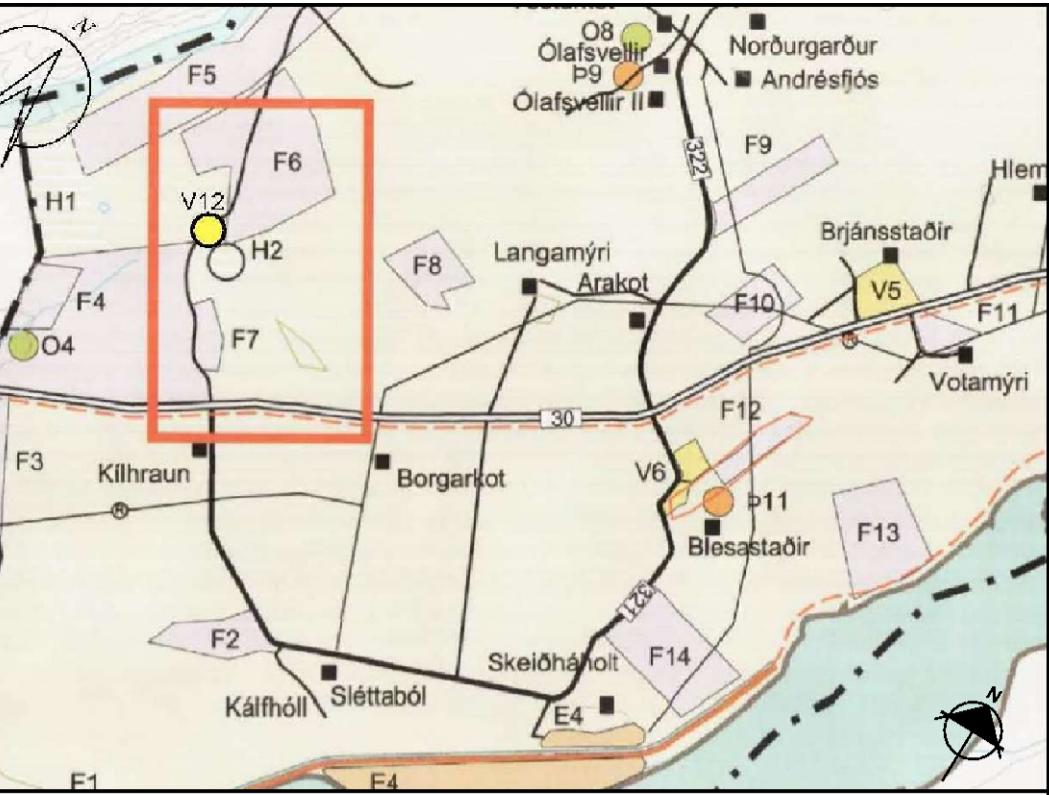

Aðalskipulagi Skeiða- og Gnúpverjahrepps 2004 - 2016. Mkv. 1:50.000 m.s.br.

SKÝRINGAR	
■	Sumarhúsalóðir
■	Byggingarreitir
■	Lóðarstærðir
■	Gönguleiðir
■	Landamerki
■	Mörk skipulagssvæðis
■	Mörk breytingar

Auglýst breyting á gildandi deiliskipulagi sem er auglýst, þ.e. veruleg breyting:

Deiliskipulagsbreyting þessi sem fengið hefur meðferð í samræmi við ákvæði 1. mgr. 43. gr. skipulagslag nr. 123/2010 var samþykkt i sveitarstjórn Skeiða- og Gnúpverjahrepps þann _____ 2016.

Tillagan var auglýst frá _____ 2016 með athugasemda fresti

til _____ 2016. Auglýsing um gildistöku breytingarinnar var birt

i B-deild Stjórnartíðinda þann _____ 2016.



BR. DAGS. BREYTING	TEKNIK
SKEIÐA- OG GNÚPVERJAHREPPUR	
LANDMÖTUN	
HAMMARHÖG 12 - 200 KÓPAVOGUR - SÍN 575 530 - FAX 554 5300 - NETfang: landmötun@landmötun.is	
DEILISKIPULAG - HRAUNVELLIR	
BREYTINGAR UPPDRÁTTUR	SPFLAGS NÚ MGJ
VERKNR.	TEKNAÐ: MÓ. MGJ
	SAMVNETT
KVARDI: 2000	KÍP
TEKNIK	KÓPAVOGUR
	dag: 30.03.2016
8720-DL1501	DO1