SKÁLHOLT - HEIMATORFA
DEILISKIPULAG 1:2000

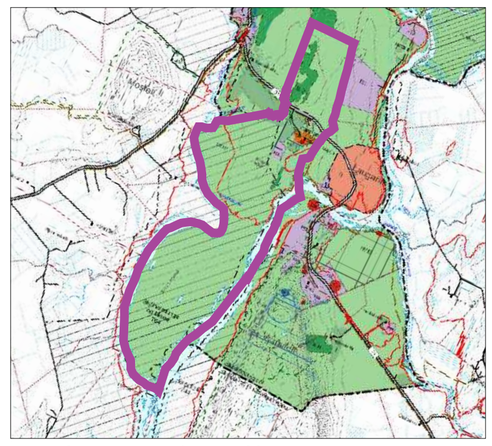

HLUTI GILDANDI AÐALSKIPULAGS 2015 - 2027

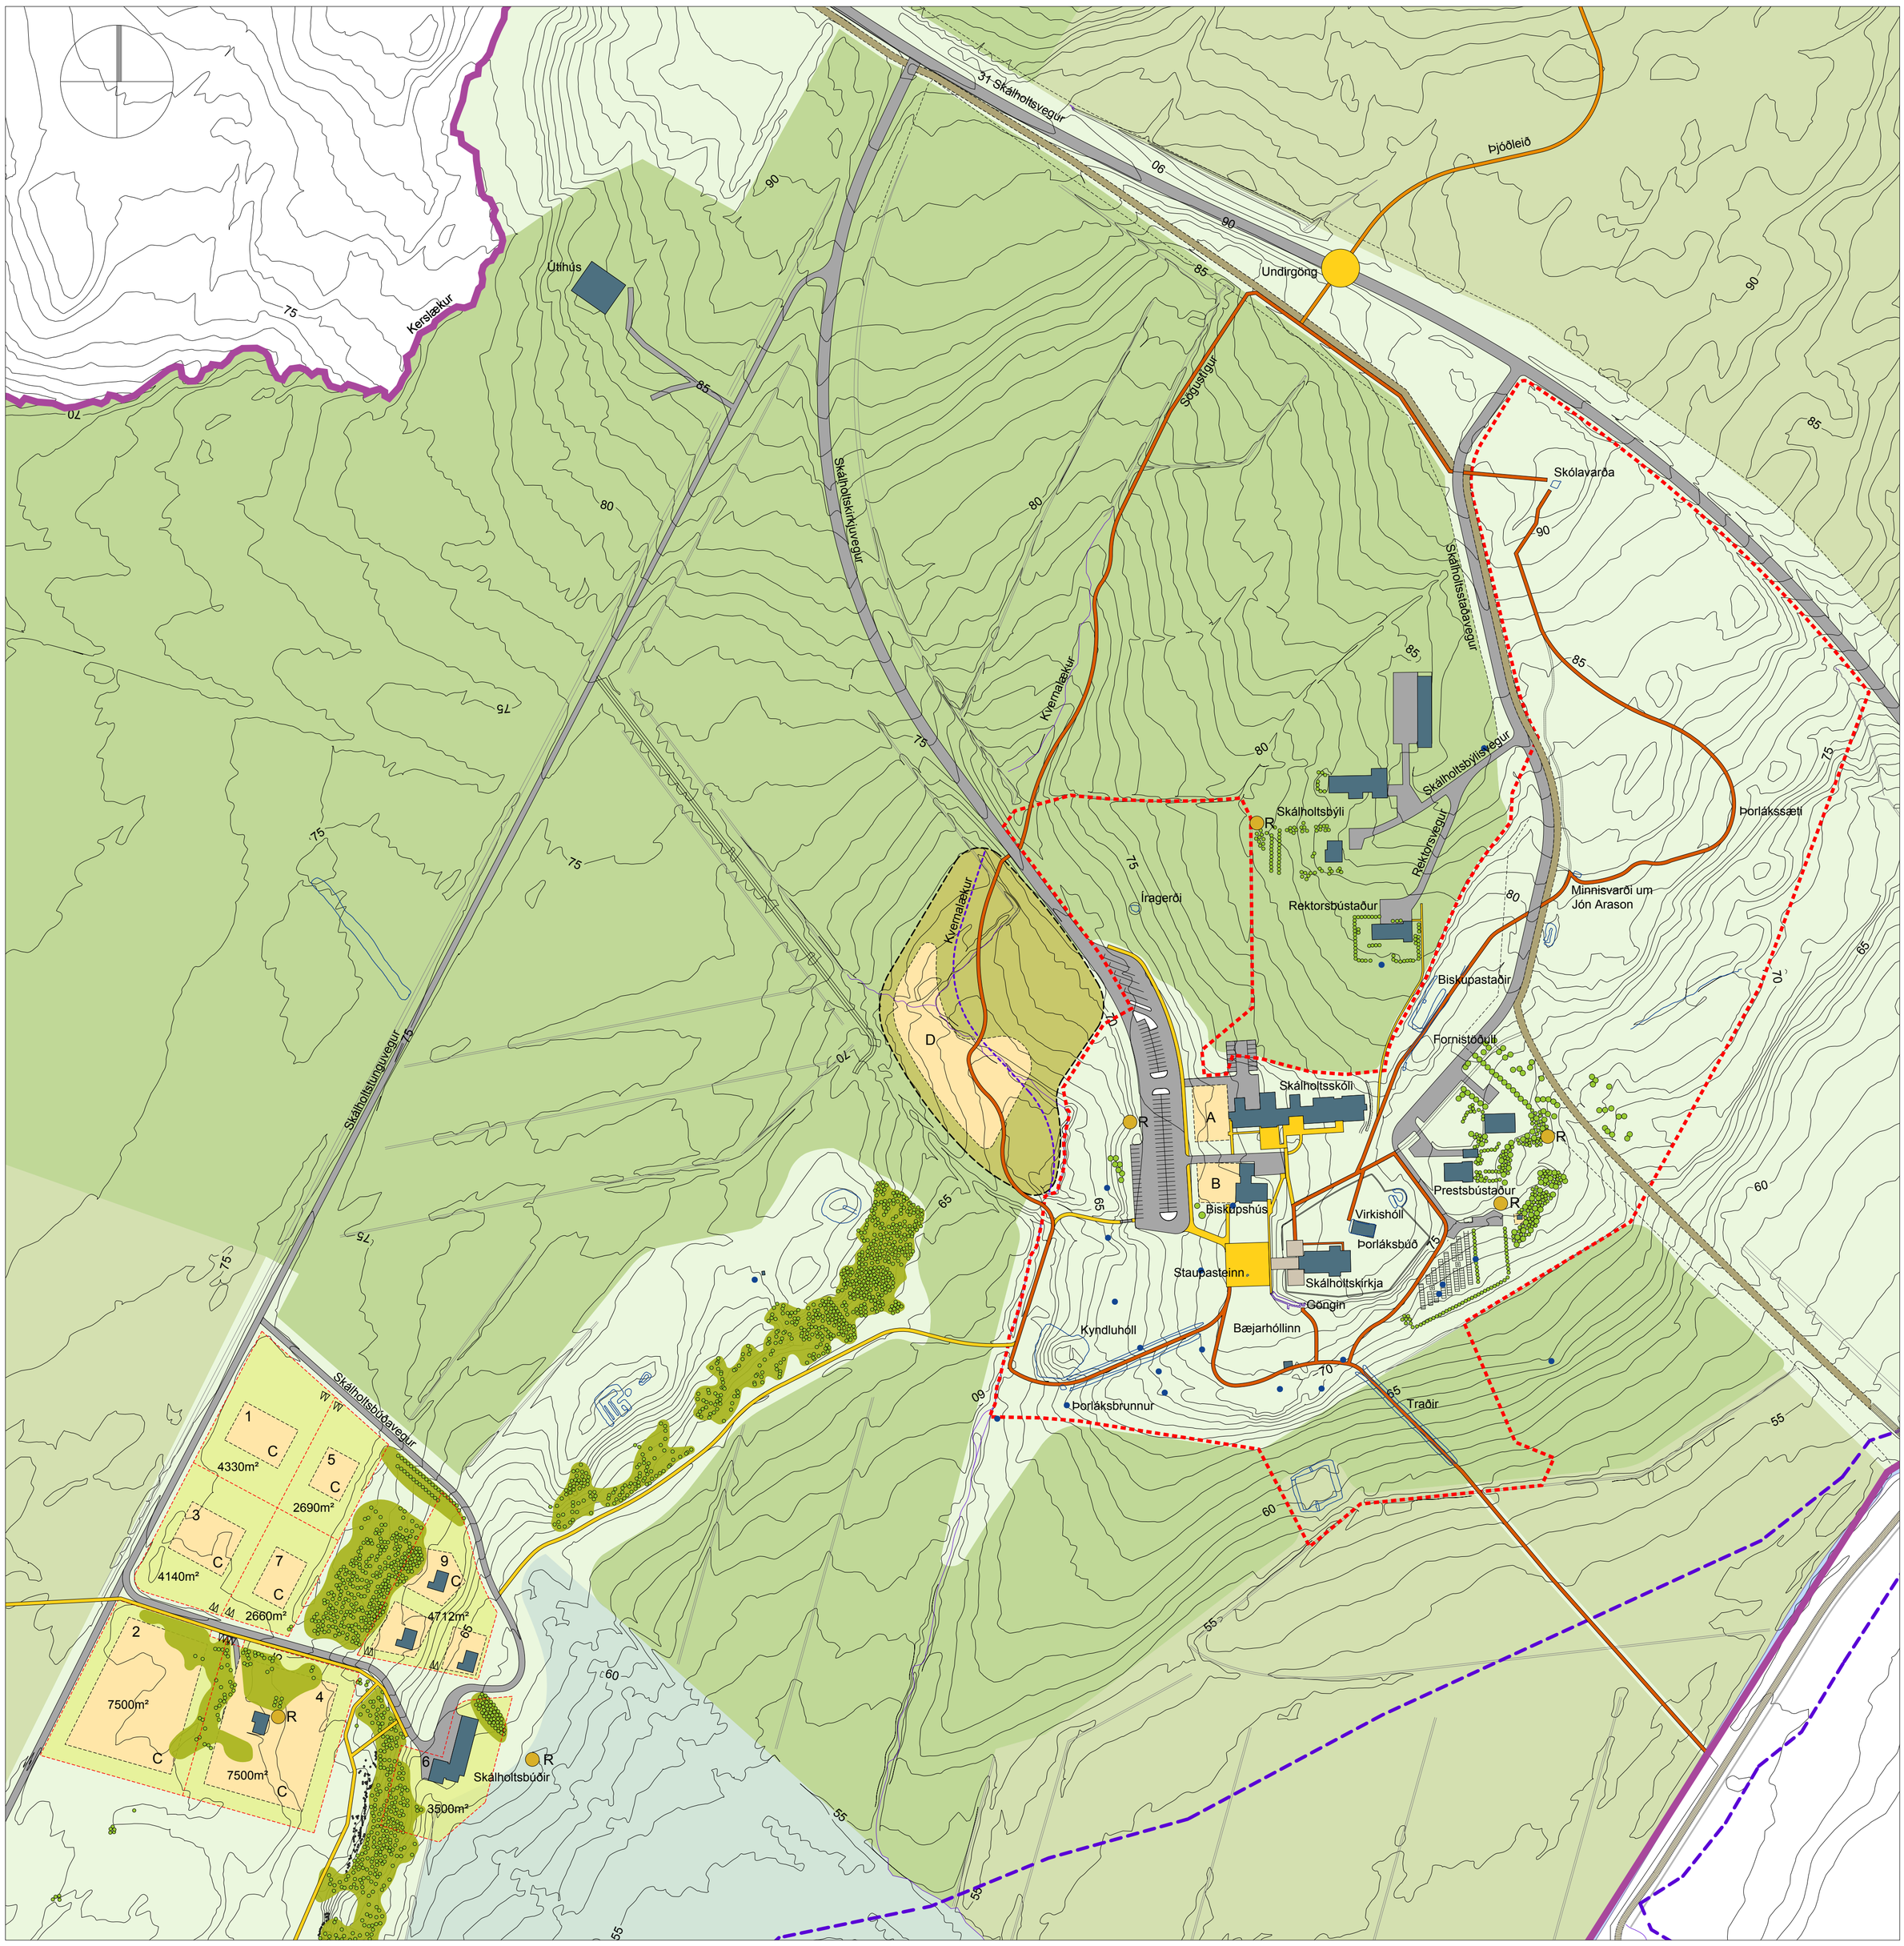

Skýringar

- Skipulagsmörk
- Byggingar
- Byggingarreitur
- Lóðarmörk
- Torg og stígar
- Sögustígur
- Þjóðleið
- Vegur
- Reiðleið
- Undirgöng
- Kvernalækur - í náttúrulegan farveg
- Flóðmörk frá 2006
- Landbúnaðarland / Ræktuð tún
- Beitarland
- Endurheimt votlendi
- Tilgátu- og upplýsingasvæði
- Mörk minjaverndarsvæðis hverfisvernd (Hv11)
- Rotþró
- Núv. trjágróður
- Skráðar minjar
- Bílastæðakvóð

Deiliskipulag þetta sem fengið hefur meðferð í samræmi við ákvæði 41. gr. skipulagslaga nr. 123/2010 var samþykkt í _____ þann _____ 20__ og í _____ þann _____ 20__.

Tillagan var auglýst frá _____ 20__ með athugasemdafresti til _____ 20__ .

Auglýsing um gildistöku deiliskipulagsins var birt í B-deild Stjórnartíðinda þann _____ 20__.

50 0 50 100

1:2000

SKÁLHOLT

DEILISKIPULAG - TILLAGA

HEIMATORFA

KVARÐI-A1:	1:2000	TEIKN NR:	1af2
DAGS:	18.09.2017	HANNAÐ:	fk/hn
FLOKKUR:	8721-blask_A	TEIKNAÐ:	fk/er
SKRÁ:	17044-pl.dwg	VERKNR:	17044

LANDSLAG

X:\0-VERK\8721-BLASK\A\17044-SKÁLHOLT-DEILISKIPULAG\TEIKN\DWG\17044-PL.DWG